


План 1-ого этажа

Вид В

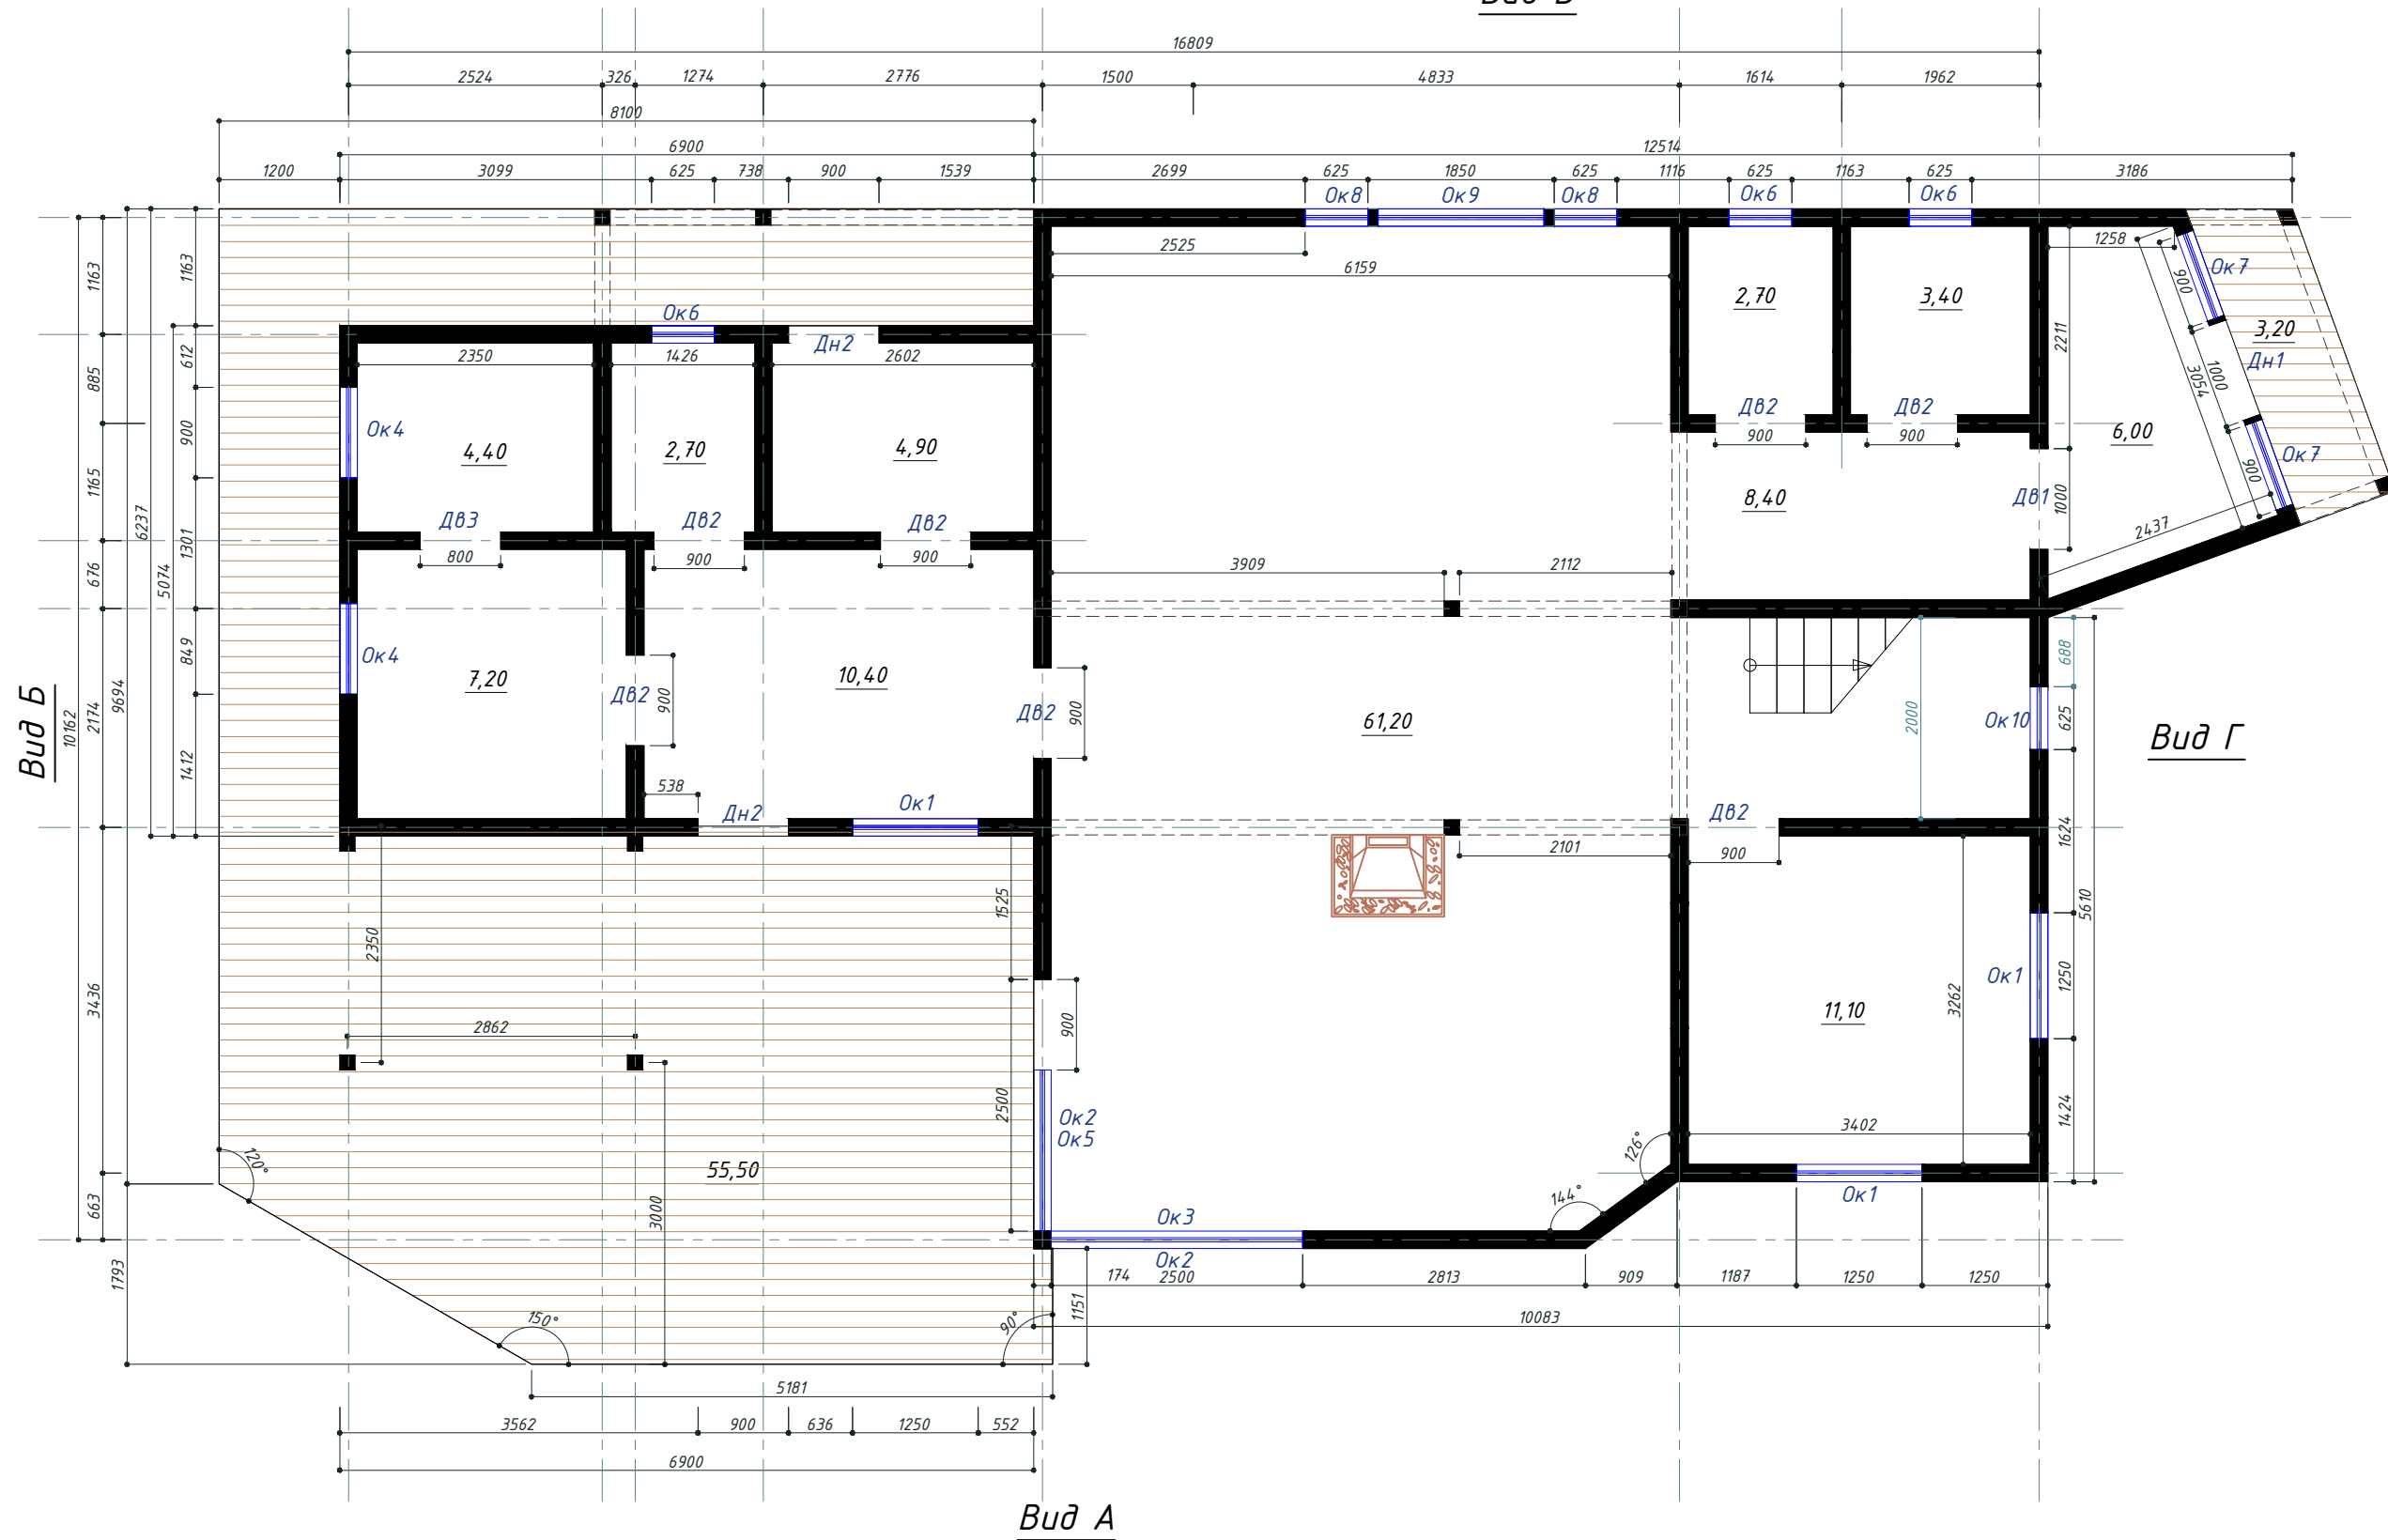

Общая площадь дома (без террасы)	247,50
Площадь террасы	55,50
Общая площадь застройки	202,40

Разработал			12.13	проект 247,50м2	Стадия	Лист	Листов
					АС	1	--
План первого этажа							