


План 2-ого этажа
Вид В

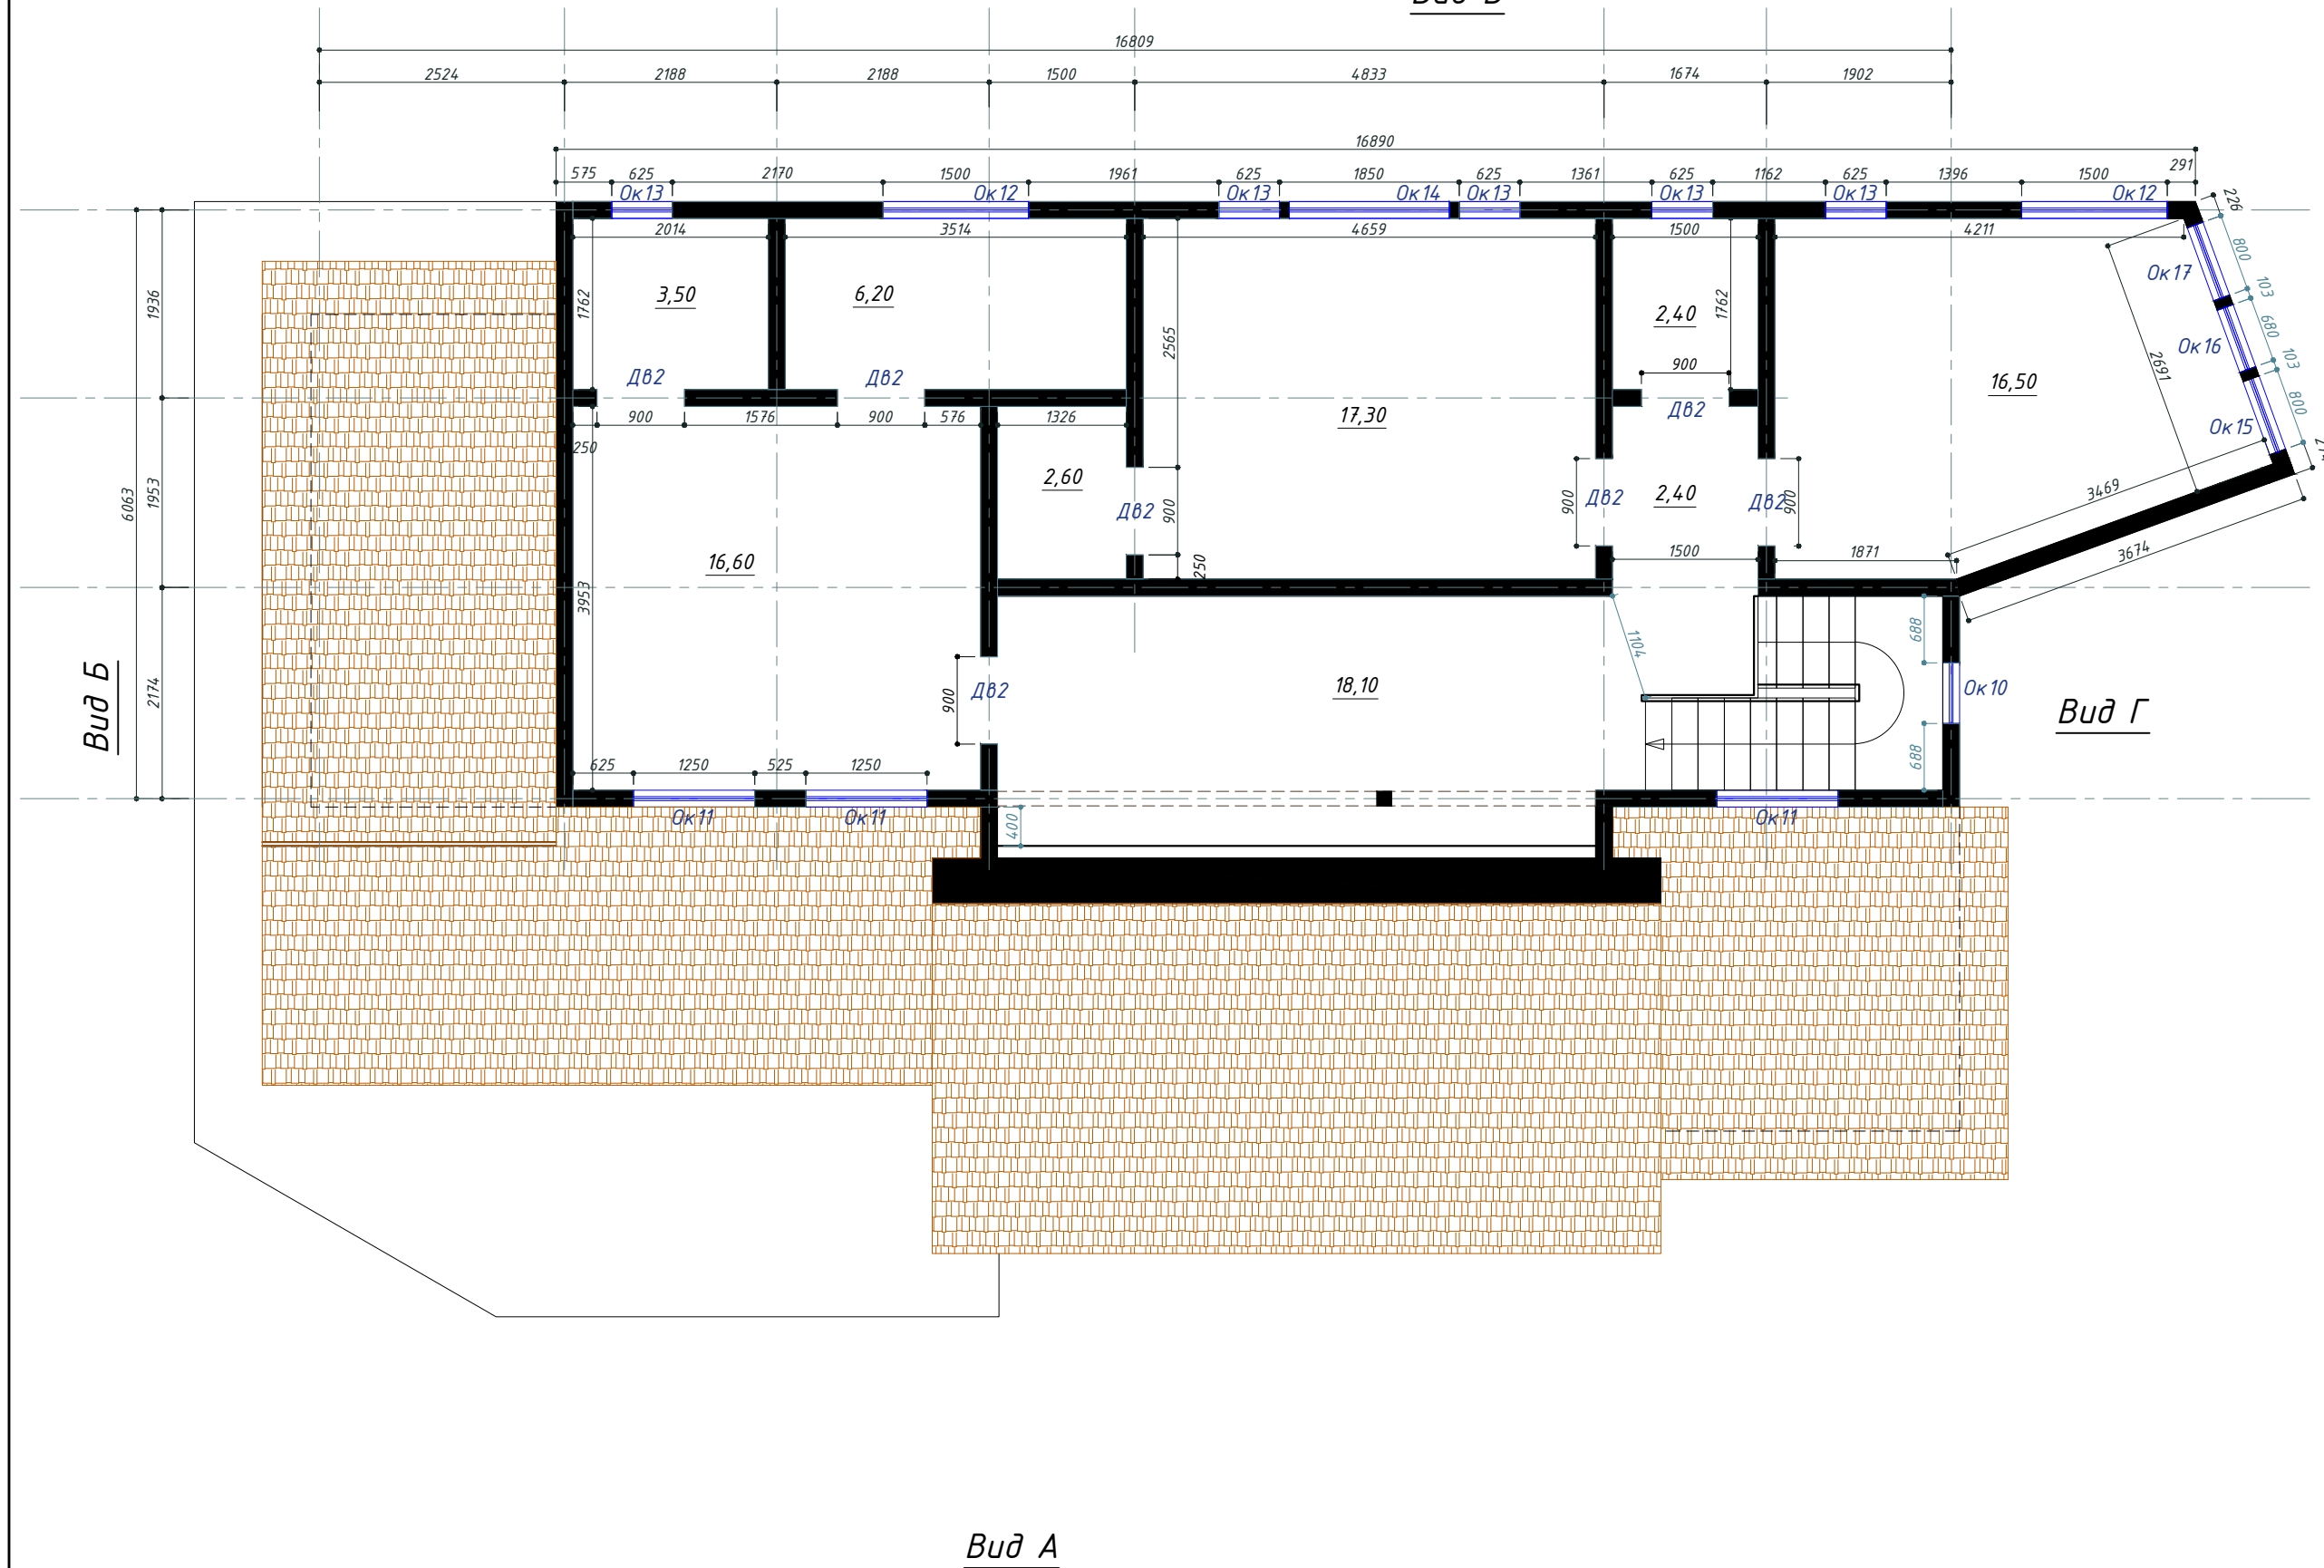

Вид А

Разработал			12.13	проект 247,50м ²	Стадия	Лист	Листов
					АС	2	--
План второго этажа							