



ООО "ДОМ"
Двухэтажный жилой дом
Архитектурные решения

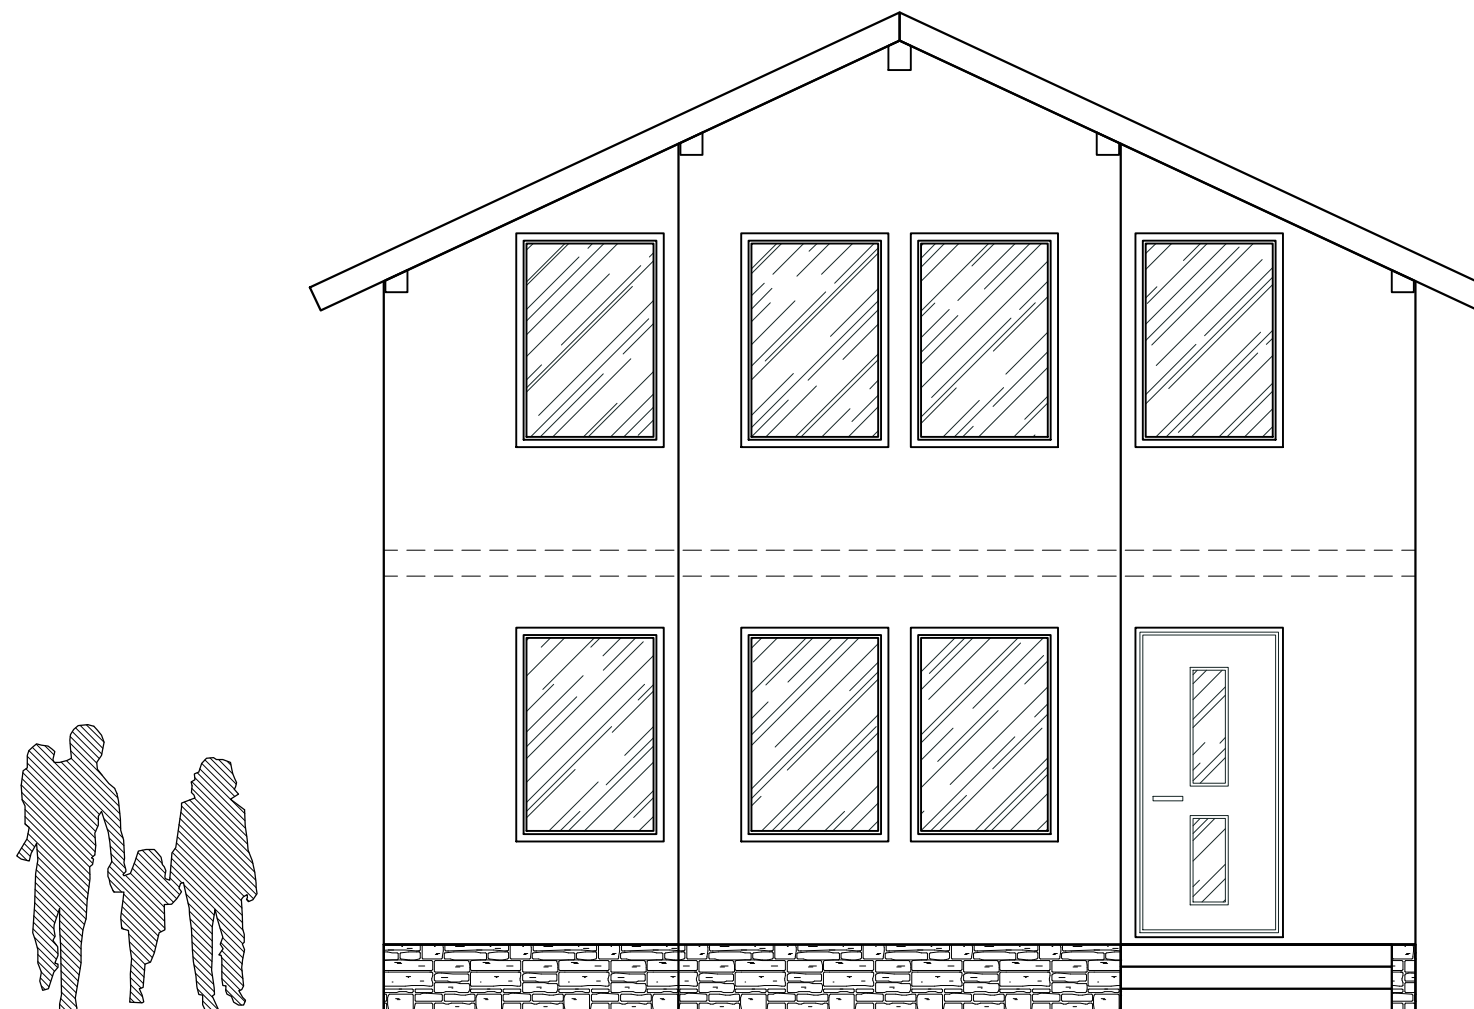

Выполнила: Андриевская Е.С. 

г. Санкт-Петербург 2016г.

Ведомость рабочих чертежей основного комплекта

Лист	Наименование	Примечание
1	Общие данные	
2	План первого этажа	
3	План второго этажа	
4	Фасад 1-7	
5	Фасад А-Ж	
6	Фасад 7-1	
7	Фасад Ж-А	

Ведомость проемов

Марка, позиц.	Высота проема	Ширина проема	Кол-во
ДВ-1	2100	900	6
ДВ-2	2100	800	2
ДН-1	2100	1000	1
ОК-1	625	625	3
ОК-2	1450	1000	9
ОК-3	2174	625	1
ОК-4	800	1000	1

Технико - экономические показатели

Расчетная площадь домокомплекта	102	
Площадь домокомплекта	102,2	
Площадь помещений	83,85	
Площадь балконов, крылец и террас	-	
Площадь застройки	51,1	
Этажность здания	2	


Согласовано

Инв. № подл.


Подп. и дата

Взам. инв. №


Изм.	Кол. уч.	Лист	№ док.	Подп.	Дата				
						Ленинское			
Разраб.		Андреевская		<i>А.С.</i>	10.16	Двухэтажный жилой дом	Стадия ЭП	Лист 1	Листов 7
						Общие данные	ООО "ДОМ"		

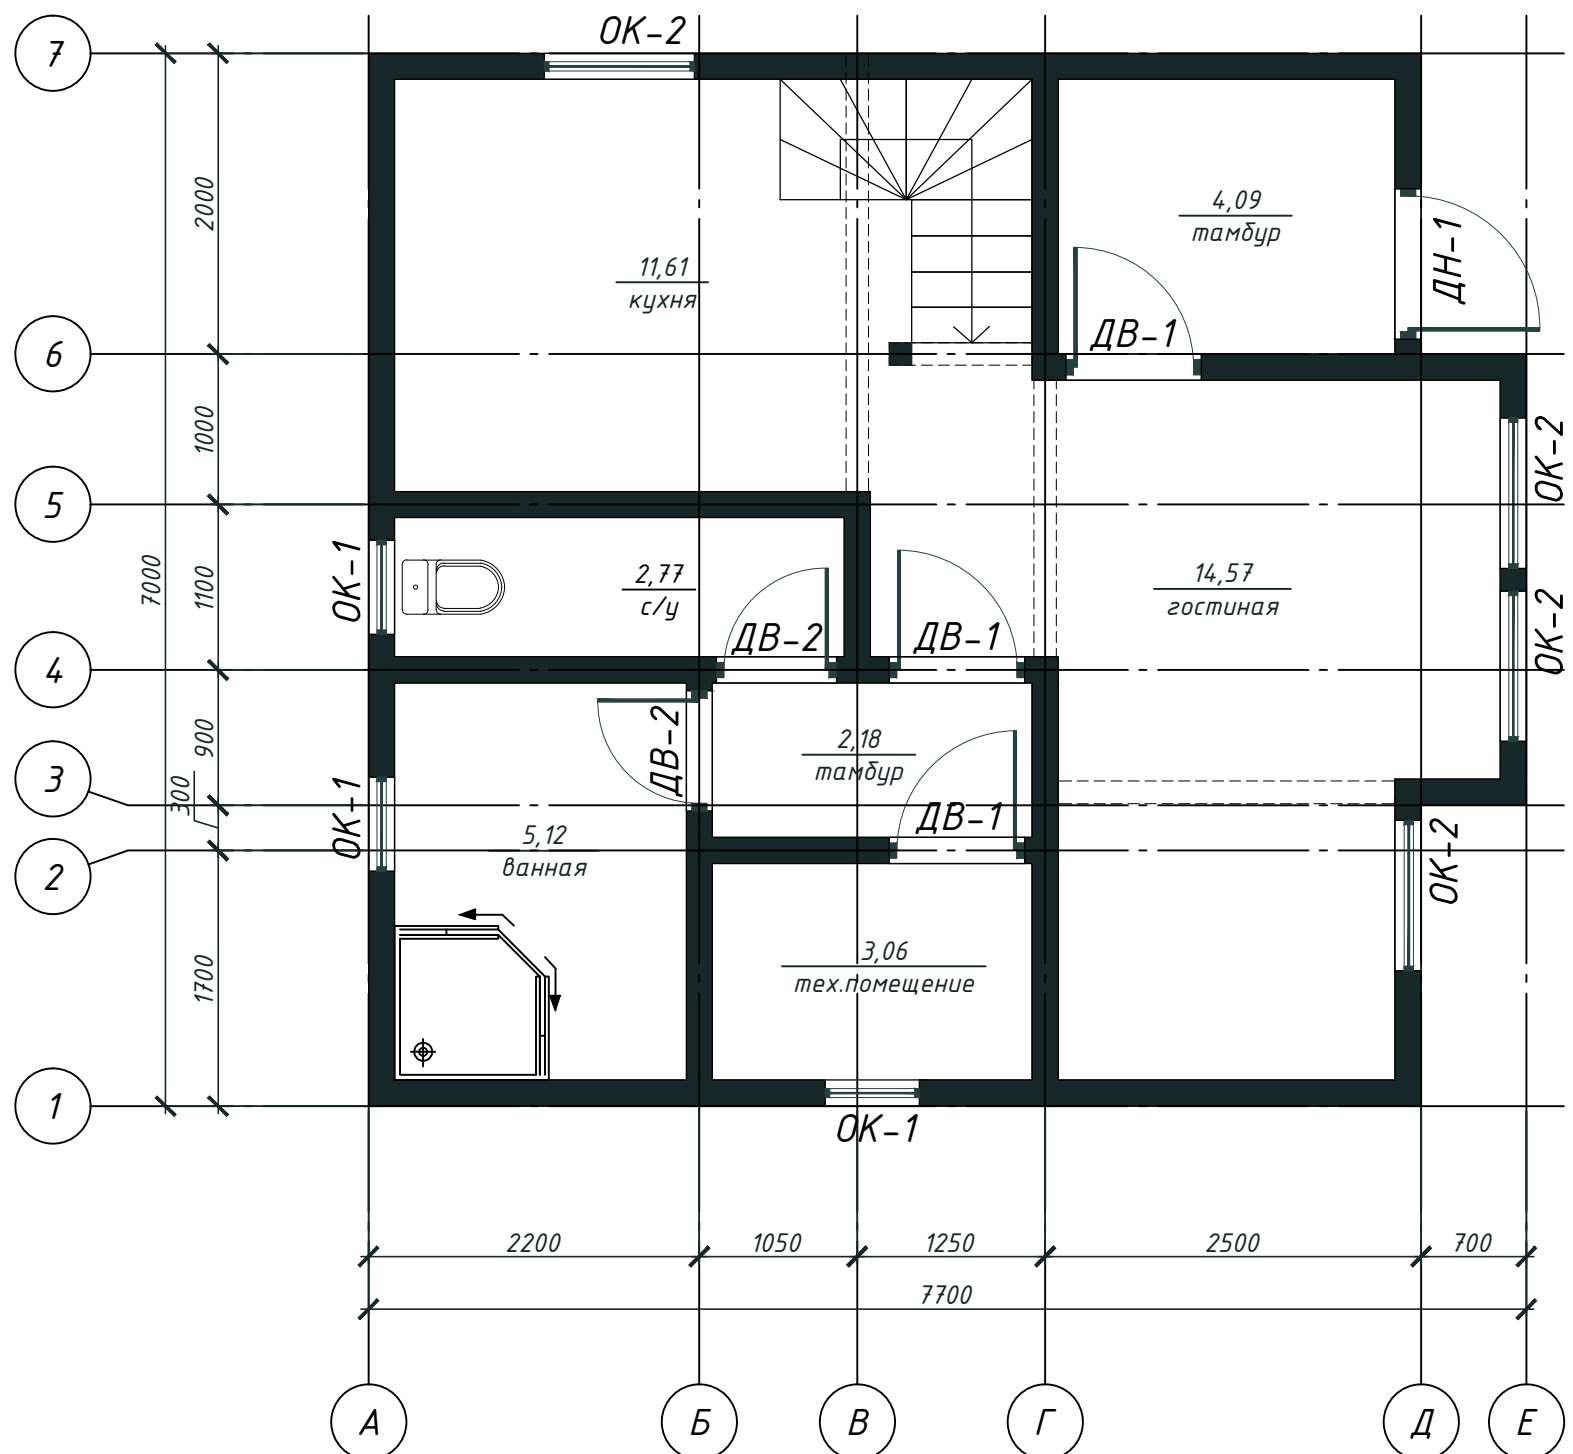


						Ленинское			
Изм.	Кол. уч.	Лист	№ док.	Подп.	Дата				
Разраб.	Андреевская	Асиф	10.16			Двухэтажный жилой дом	Стадия ЭП	Лист 2	Листов
План первого этажа							ООО "ДОМ"		

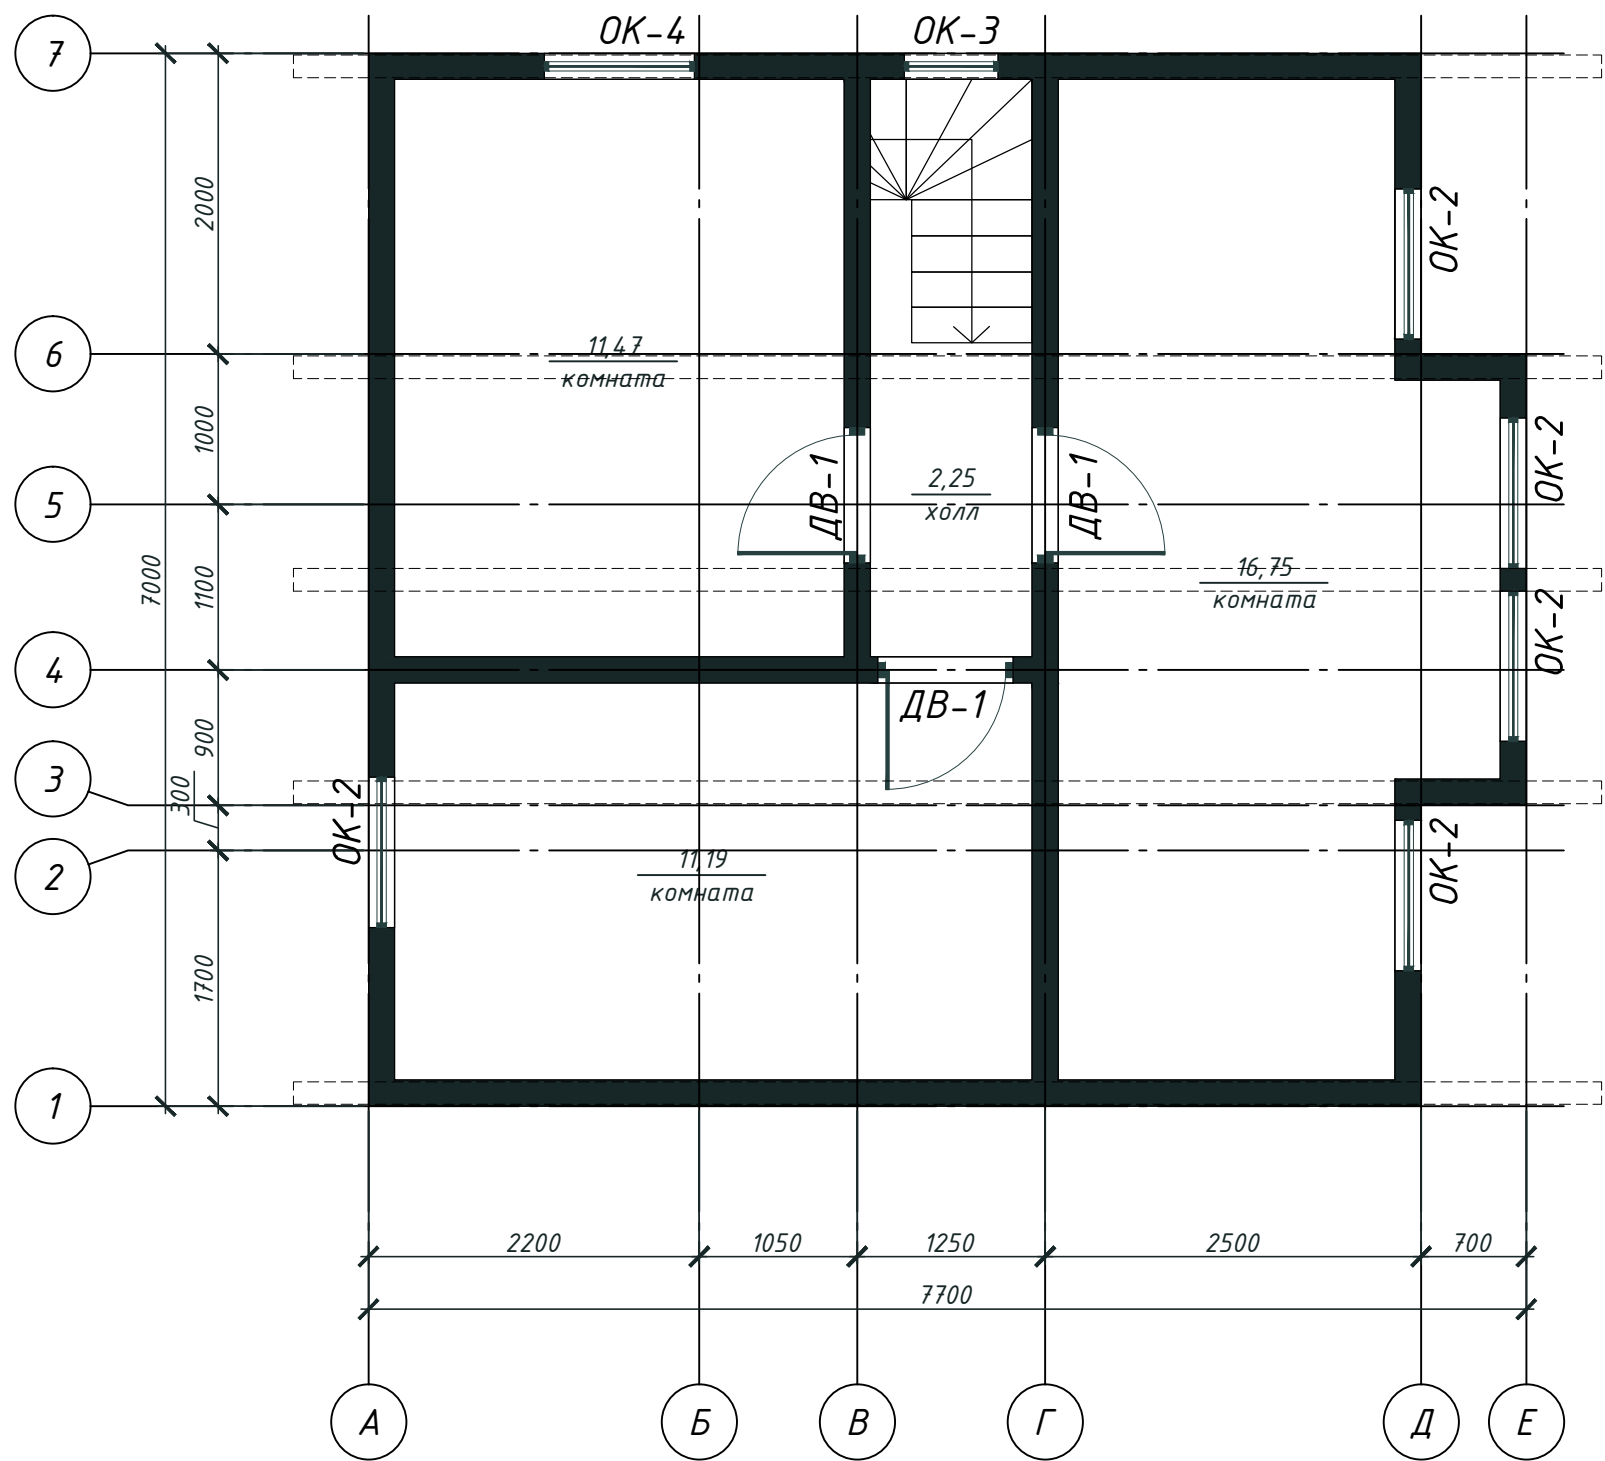


						Ленинское			
Изм.	Кол. уч.	Лист	№ док.	Подп.	Дата				
Разраб.	Андреевская	А.С.	10.16			Двухэтажный жилой дом	Стадия ЭП	Лист 3	Листов
План второго этажа							ООО "ДОМ"		

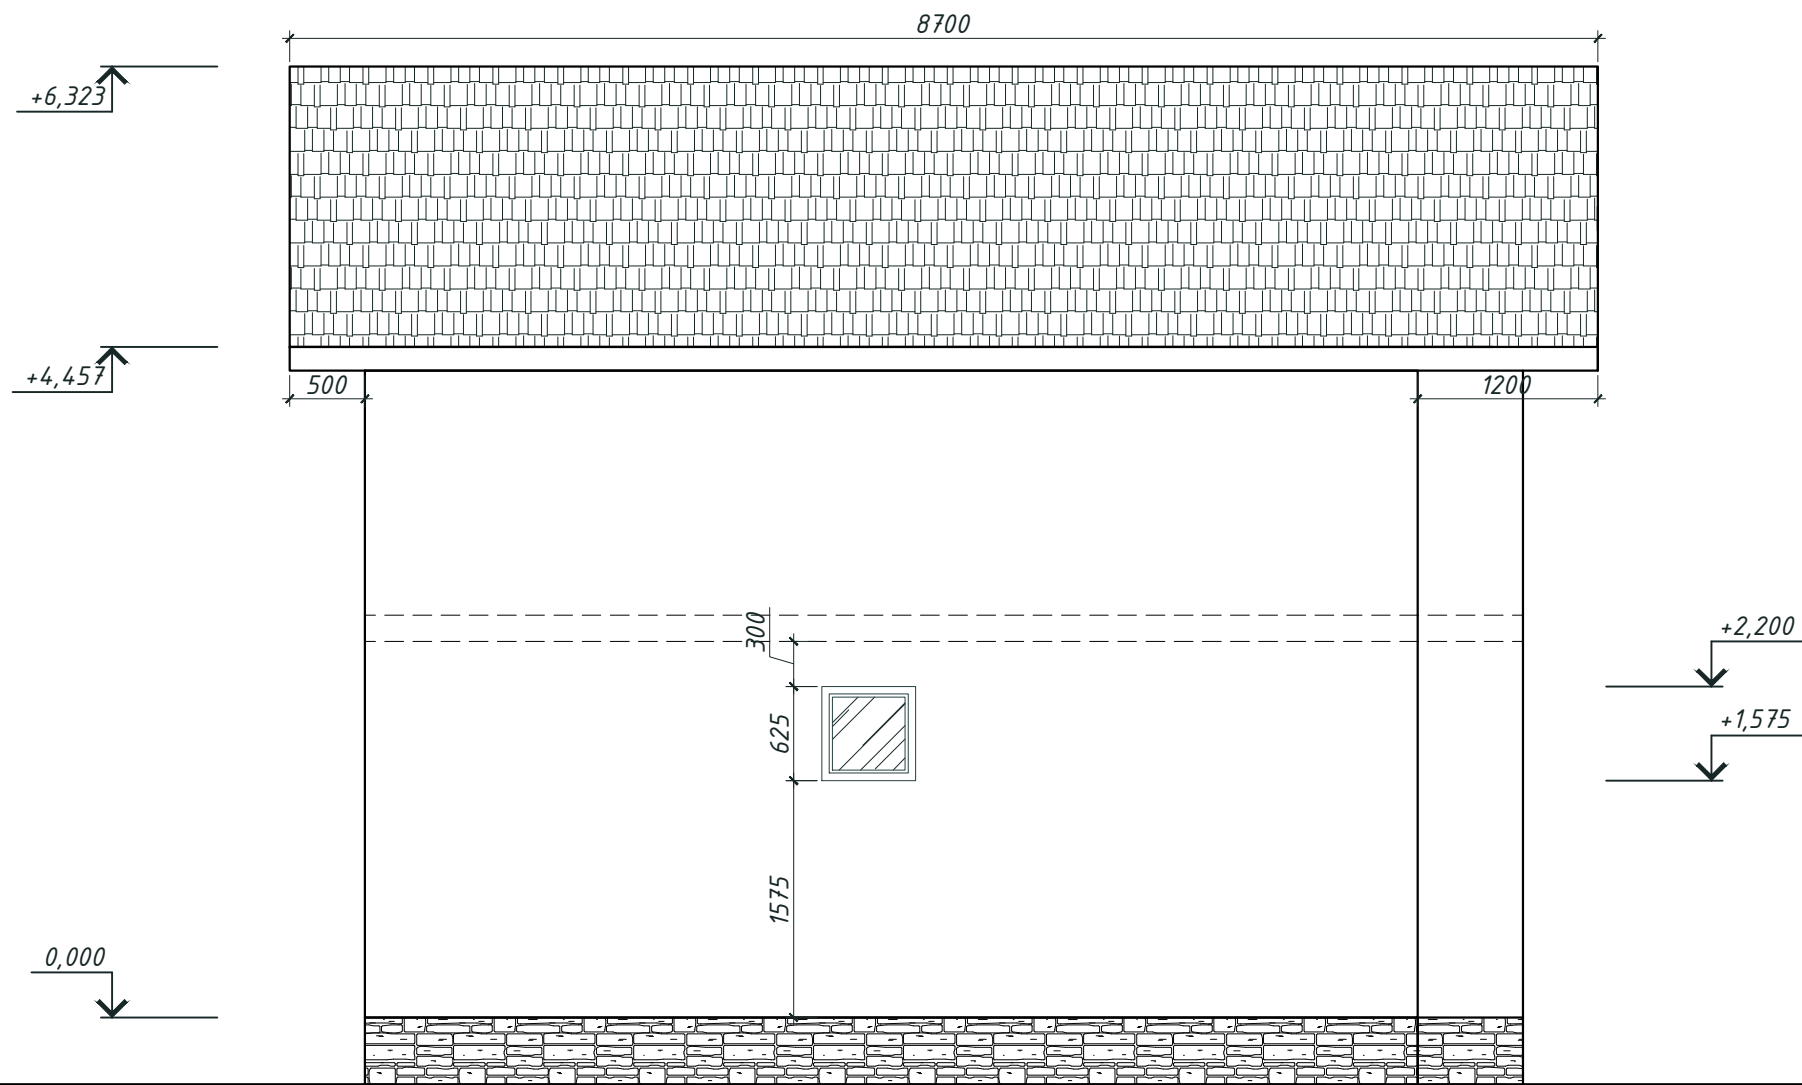


						Ленинское			
Изм.	Кол. уч.	Лист	№ док.	Подп.	Дата	Двухэтажный жилой дом	Стадия	Лист	Листов
Разраб.		Андреевская		<i>А.С.</i>	10.16		ЭП	4	
						Фасад 1-7	ООО "ДОМ"		

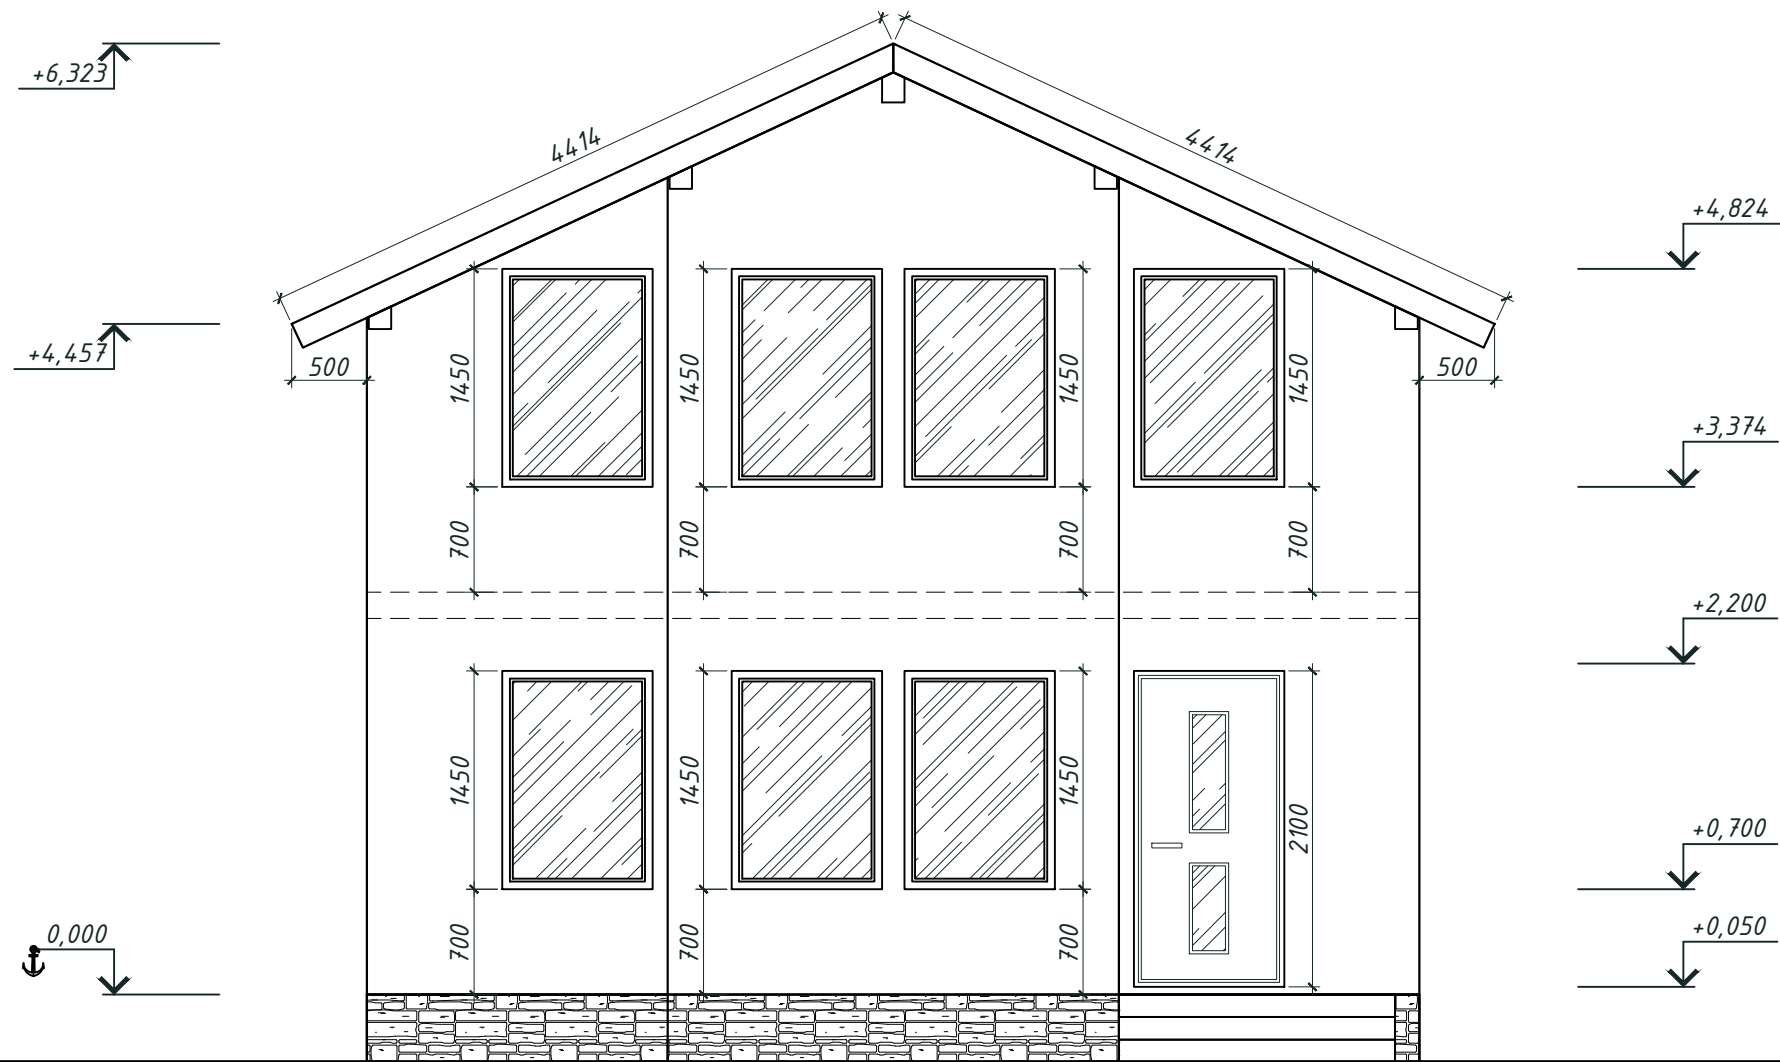

						Ленинское			
Изм.	Кол. уч.	Лист	№ док.	Подп.	Дата	Двухэтажный жилой дом	Стадия	Лист	Листов
Разраб.		Андреевская		<i>А.С.</i>	10.16		ЭП	5	
						Фасад А-Ж	ООО "ДОМ"		

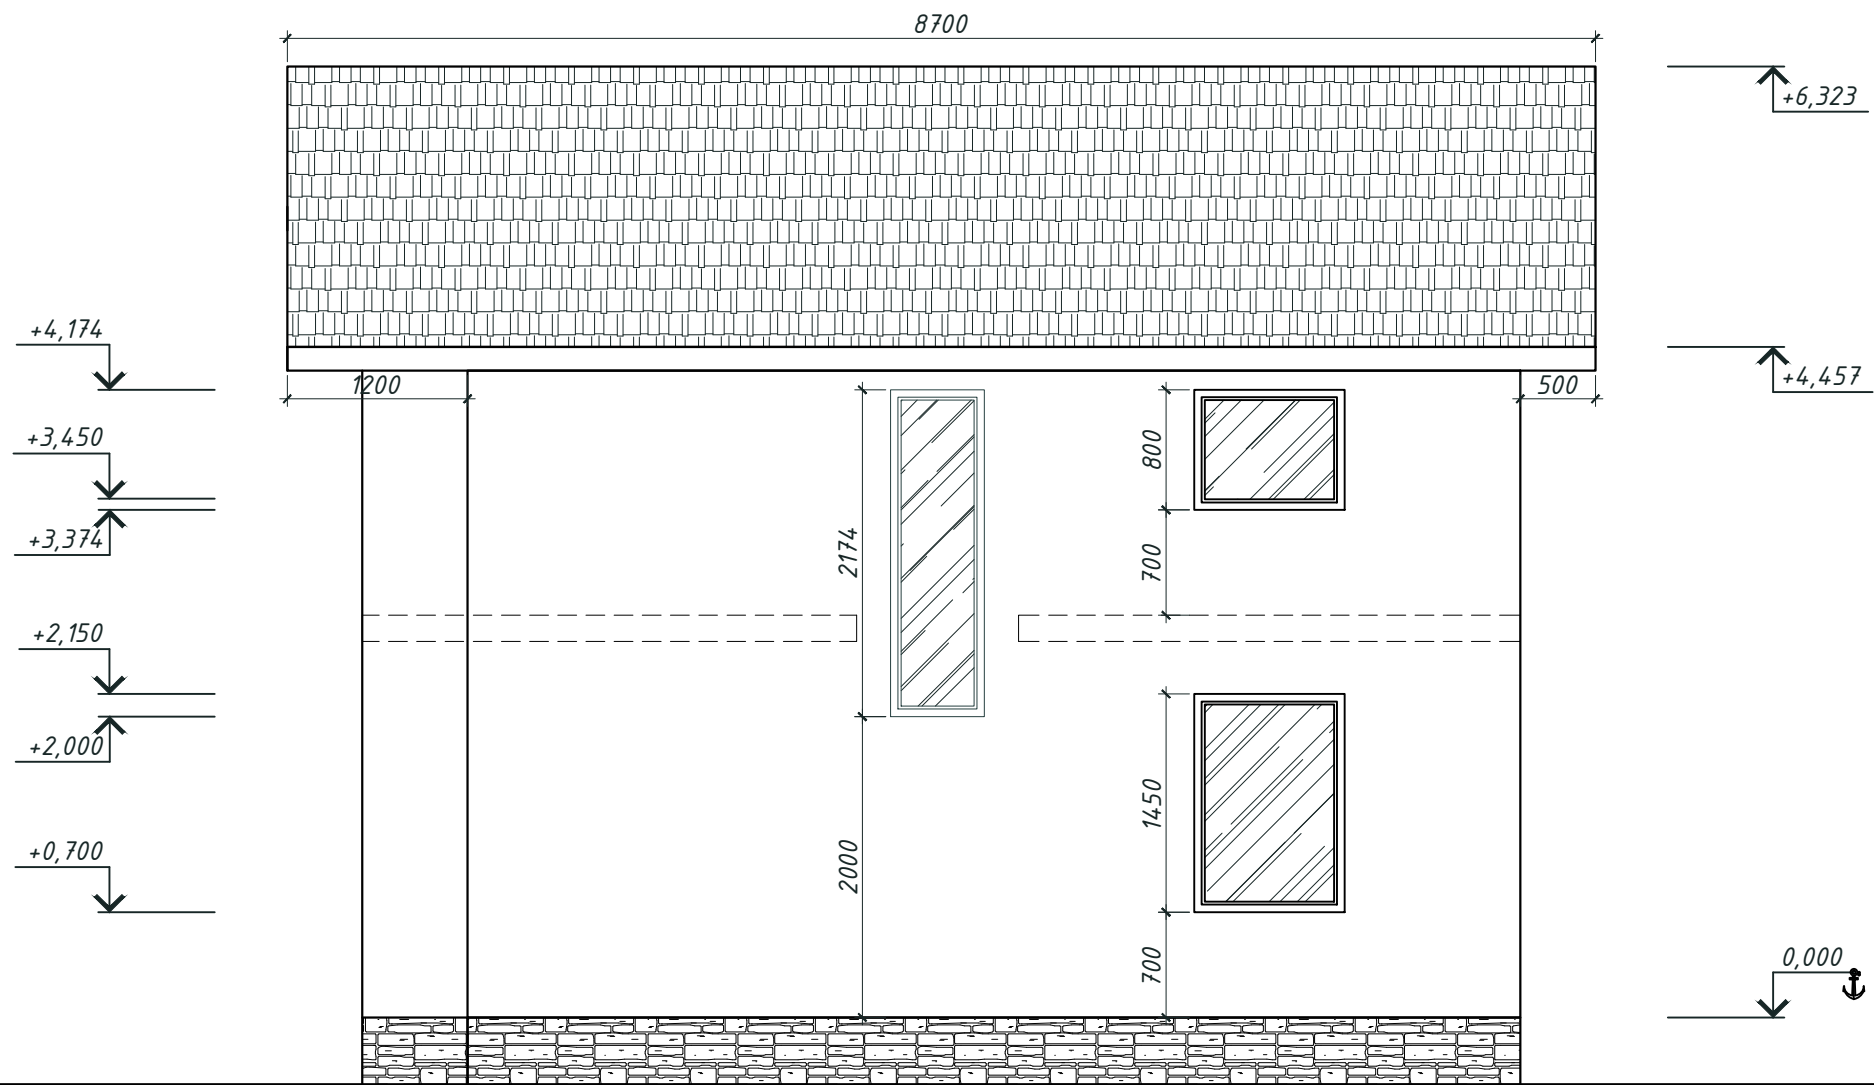

						Ленинское			
Изм.	Кол. уч.	Лист	№ док.	Подп.	Дата	Двухэтажный жилой дом	Стадия	Лист	Листов
Разраб.		Андреевская		<i>А.С.</i>	10.16		ЭП	6	
						Фасад 7-1	ООО "ДОМ"		

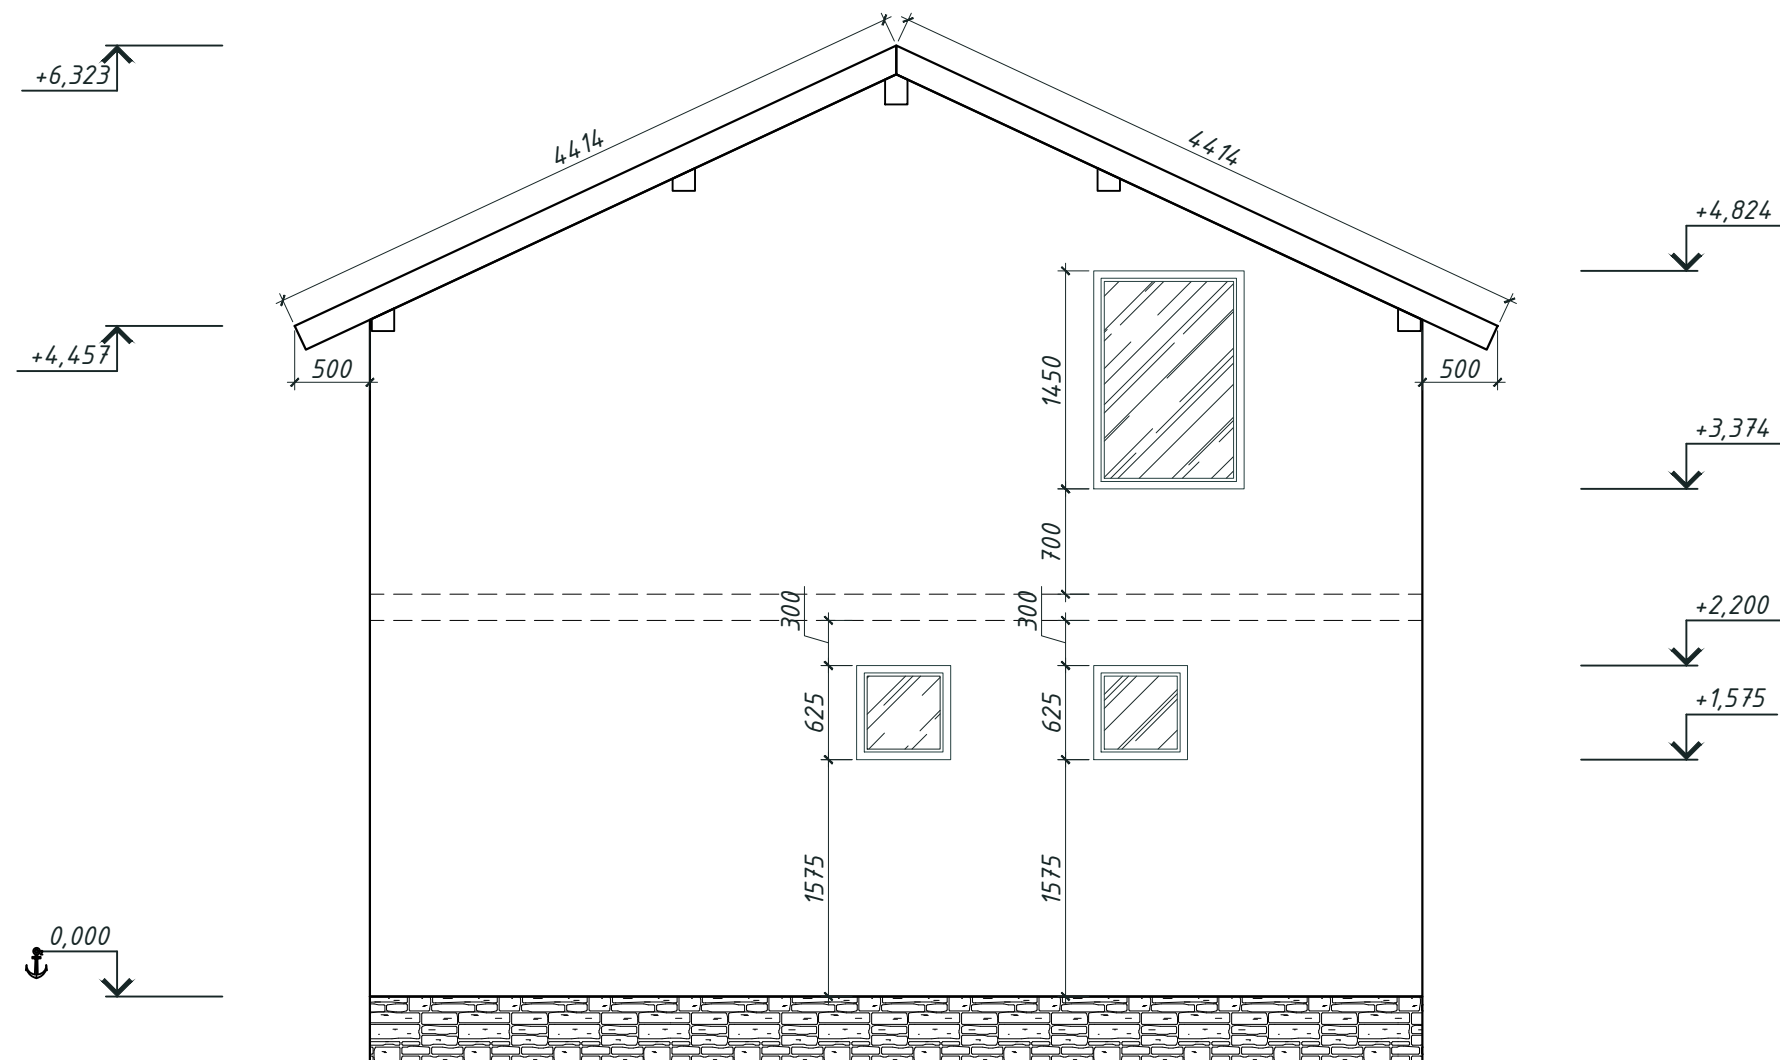

Изм.	Кол. уч.	Лист	№ док.	Подп.	Дата	Ленинское			
Разраб.		Андреевская		<i>А.С.</i>	10.16	Двухэтажный жилой дом	Стадия ЭП	Лист 7	Листов
						Фасад Ж-А	ООО "ДОМ"		