ООО "ДОМ"

Двухэтажный жилой дом 120 м²

Эскизный проект

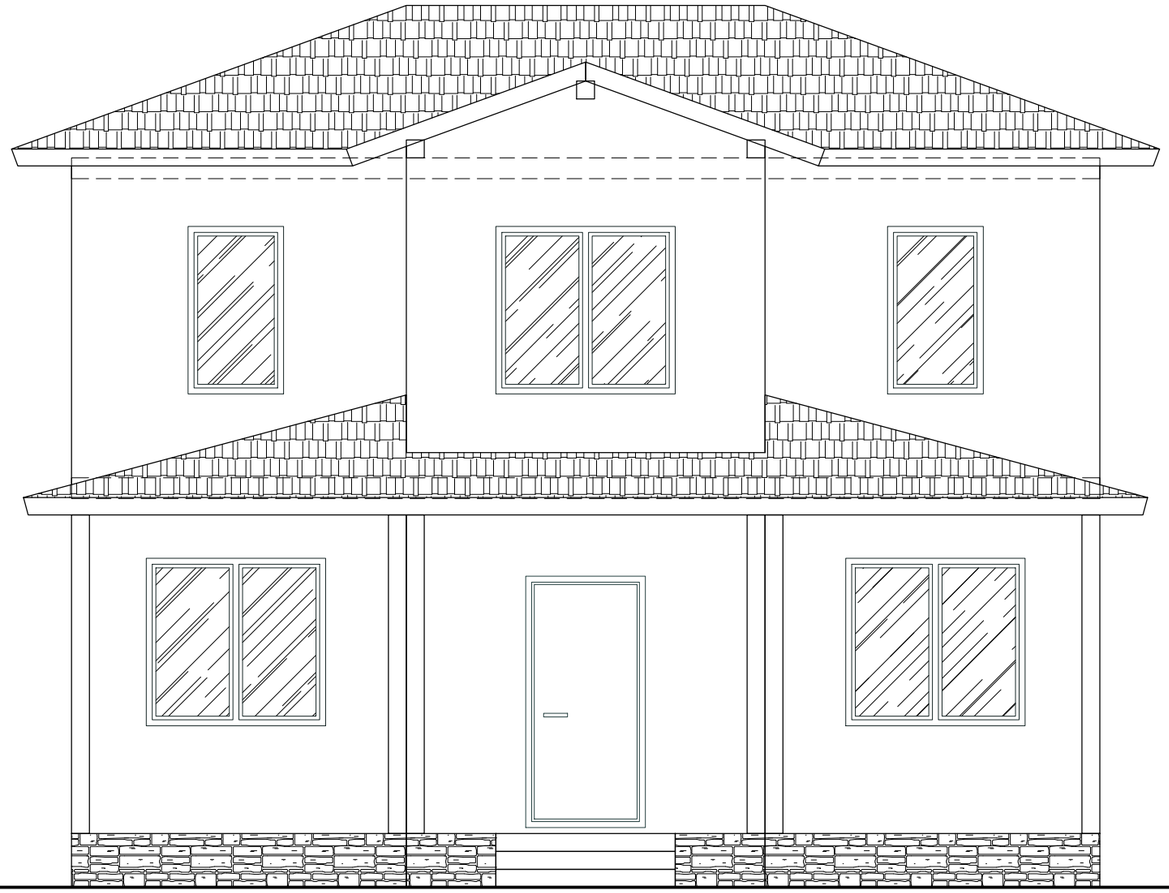

Выполнила: Андриевская Е.С.

г.Санкт-Петербург 2017г.

Ведомость рабочих чертежей основного комплекта

Лист	Наименование	Примечание
1	Общие данные	
2	План первого этажа	
3	План второго этажа	
4	Фасад А-Е	
5	Фасад 1-9	
6	Фасад Е-А	
7	Фасад 9-1	
8	Разрез 1-1	

Ведомость проемов

Марка, позиц.	Высота проема	Ширина проема	Кол-во
ДВ-1	2100	900	4
ДВ-2	2100	800	3
ДН-1	2100	1000	1
ДН-2	2100	900	1
ДП-1	2300	1500	2
ОК-1	1400	1500	8
ОК-2	1400	800	5
ОК-3	800	800	1

Технико - экономические показатели

Расчетная площадь домокомплекта	120	
Площадь домокомплекта	129,4	
Площадь помещений	88,87	
Площадь балконов, крылец и террас	19,52	
Площадь застройки	75,84	
Этажность здания	2	

120 м2

Согласовано

Взам. инв. №

Подп. и дата

Инв. № подл.

Изм.	Кол. уч.	Лист	№ док.	Подп.	Дата
Разраб.		Андриевская			05.17

Двухэтажный жилой дом

Стадия	Лист	Листов
ЭП	1	8

Общие данные

ООО "ДОМ"

Формат А3

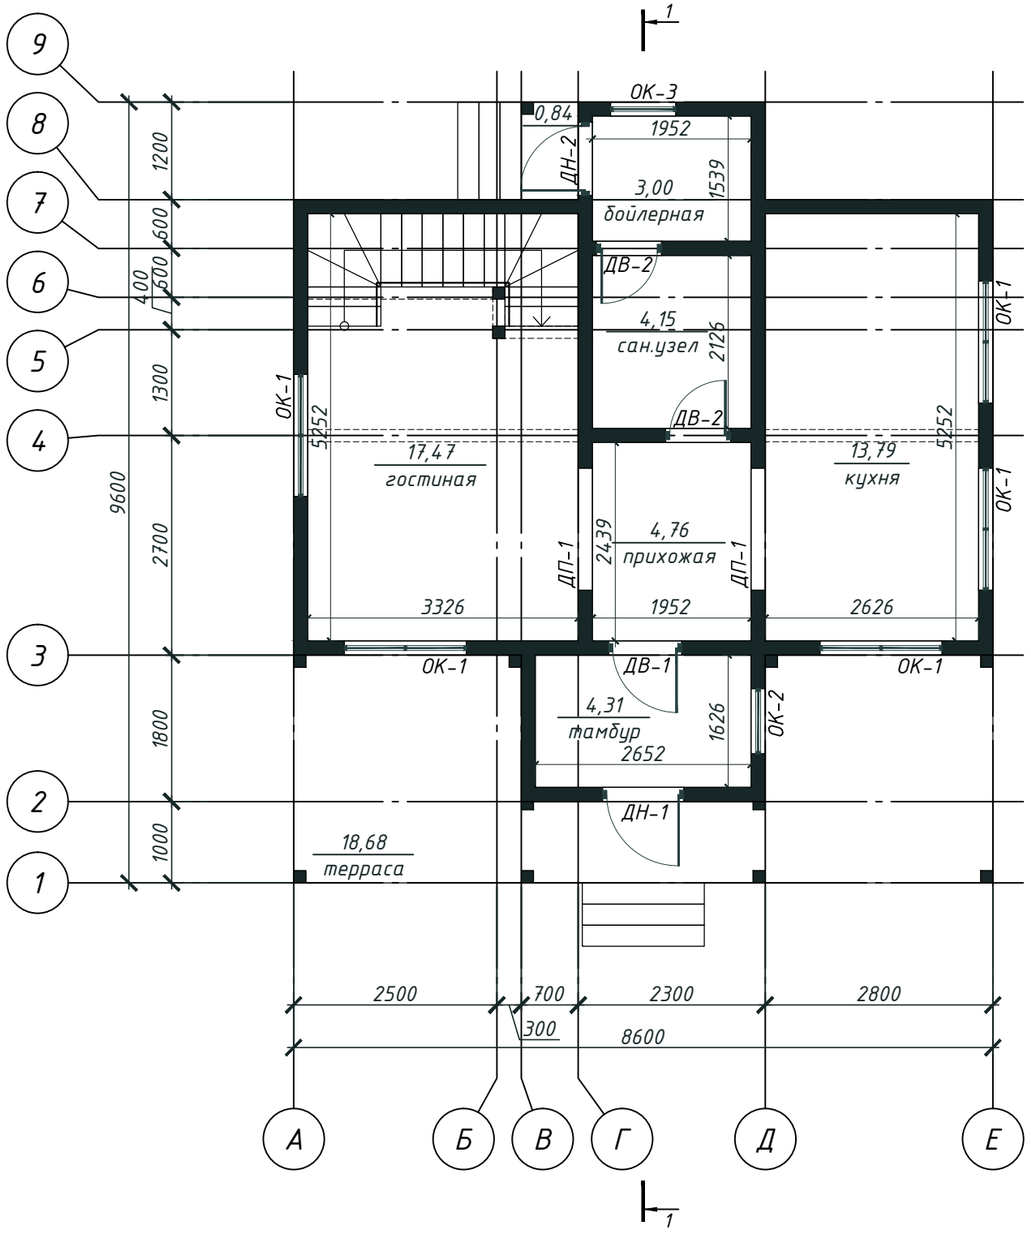

						120 м2		
Изм.	Кол. уч.	Лист	№ док.	Подп.	Дата			
Разраб.		Андриевская			05.17	Двухэтажный жилой дом	Стадия	Лист	Листов
							ЭП	2	
						План первого этажа	ООО "ДОМ"		

Формат А3

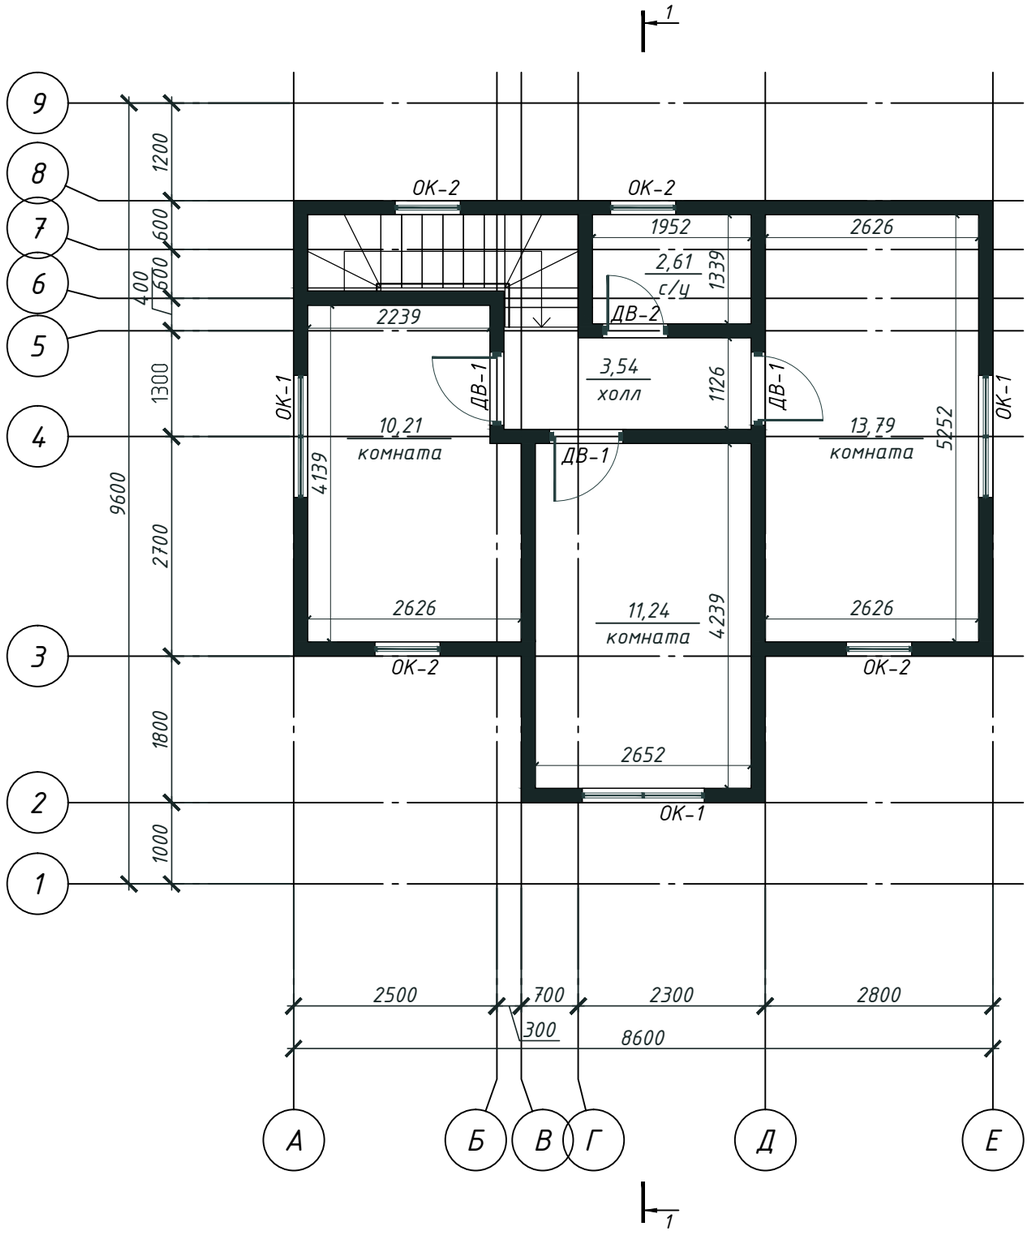

						120 м2		
Изм.	Кол. уч.	Лист	№ док.	Подп.	Дата			
Разраб.		Андриевская			05.17	Двухэтажный жилой дом	Стадия	Лист	Листов
							ЭП	3	
						План второго этажа	ООО "ДОМ"		

Формат А3

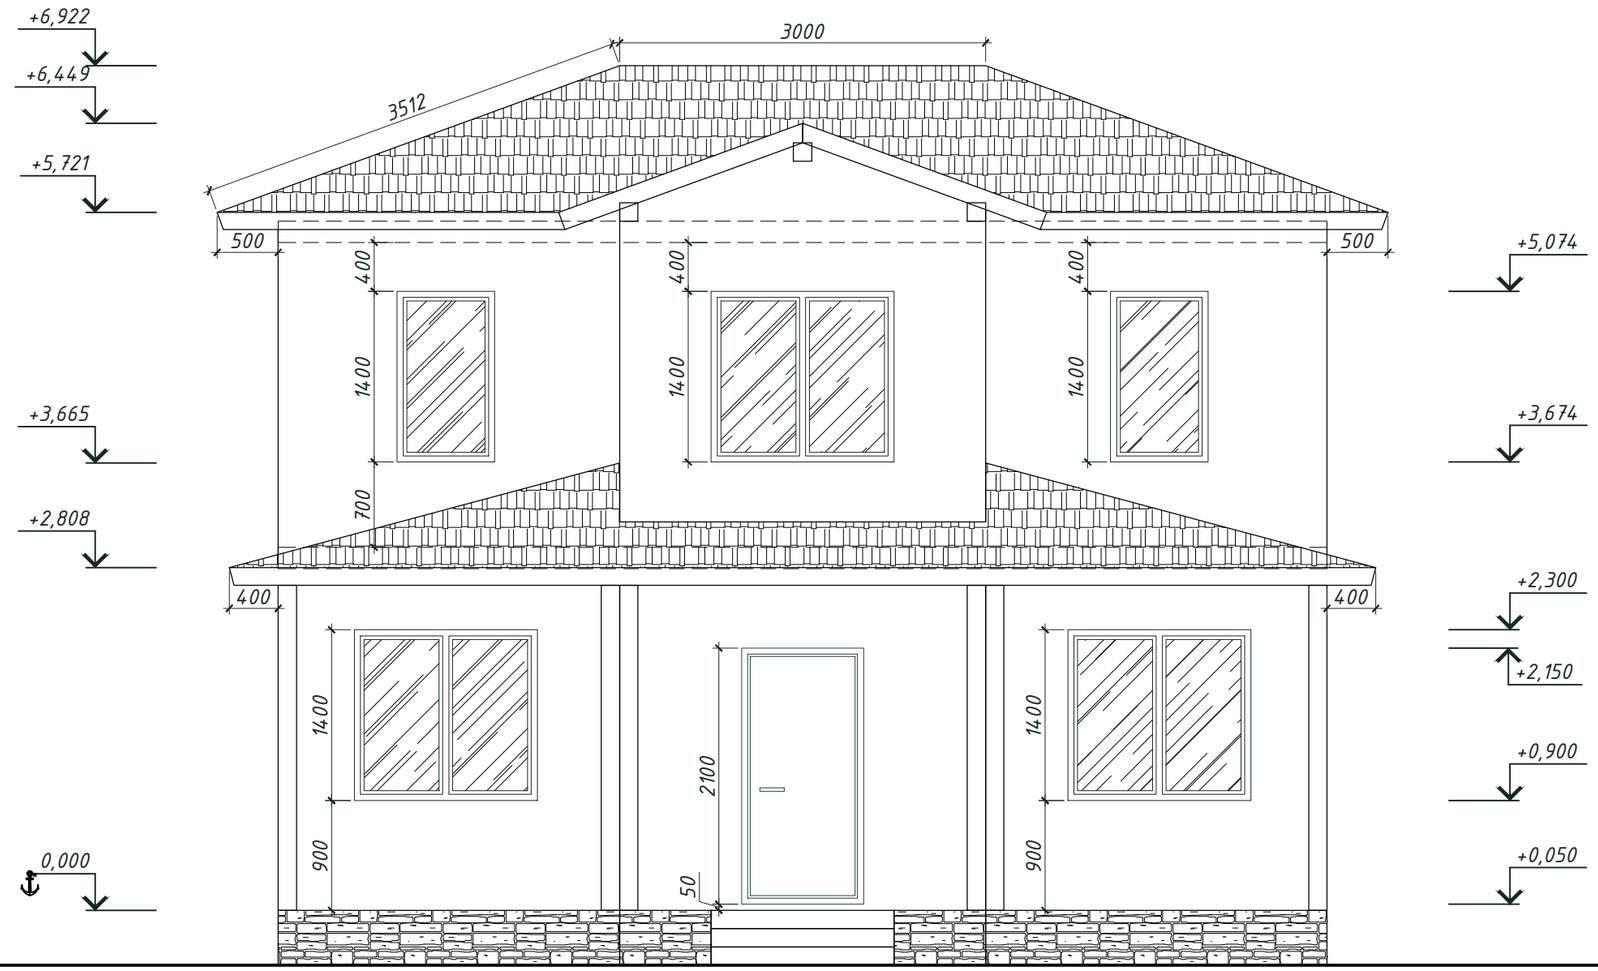

Изм.	Кол. уч.	Лист	№ док.	Подп.	Дата	120 м2			
Разраб.		Андриевская			05.17	Двухэтажный жилой дом	Стадия	Лист	Листов
							ЭП	4	
						Фасад А-Е	ООО "ДОМ"		

Формат А3

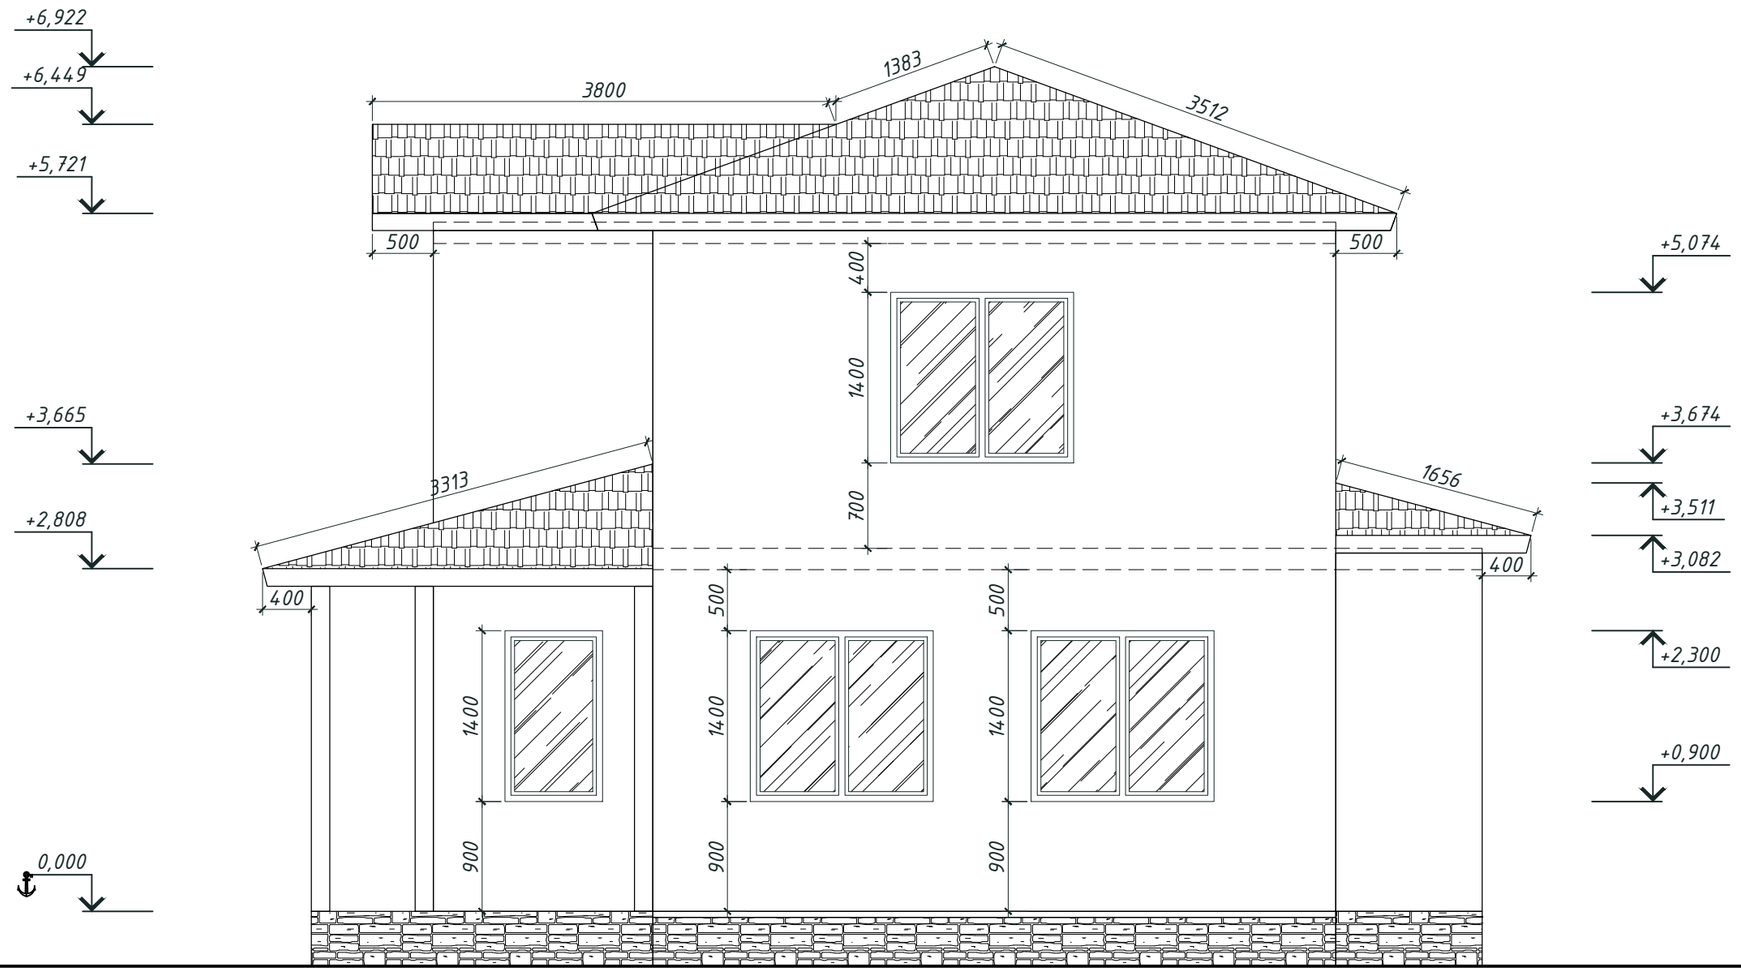

Изм.	Кол. уч.	Лист	№ док.	Подп.	Дата	120 м2		
							Стадия	Лист	Листов
Разраб.		Андриевская			05.17	Двухэтажный жилой дом	ЭП	5	
						Фасад 1-9	ООО "ДОМ"		

Формат А3

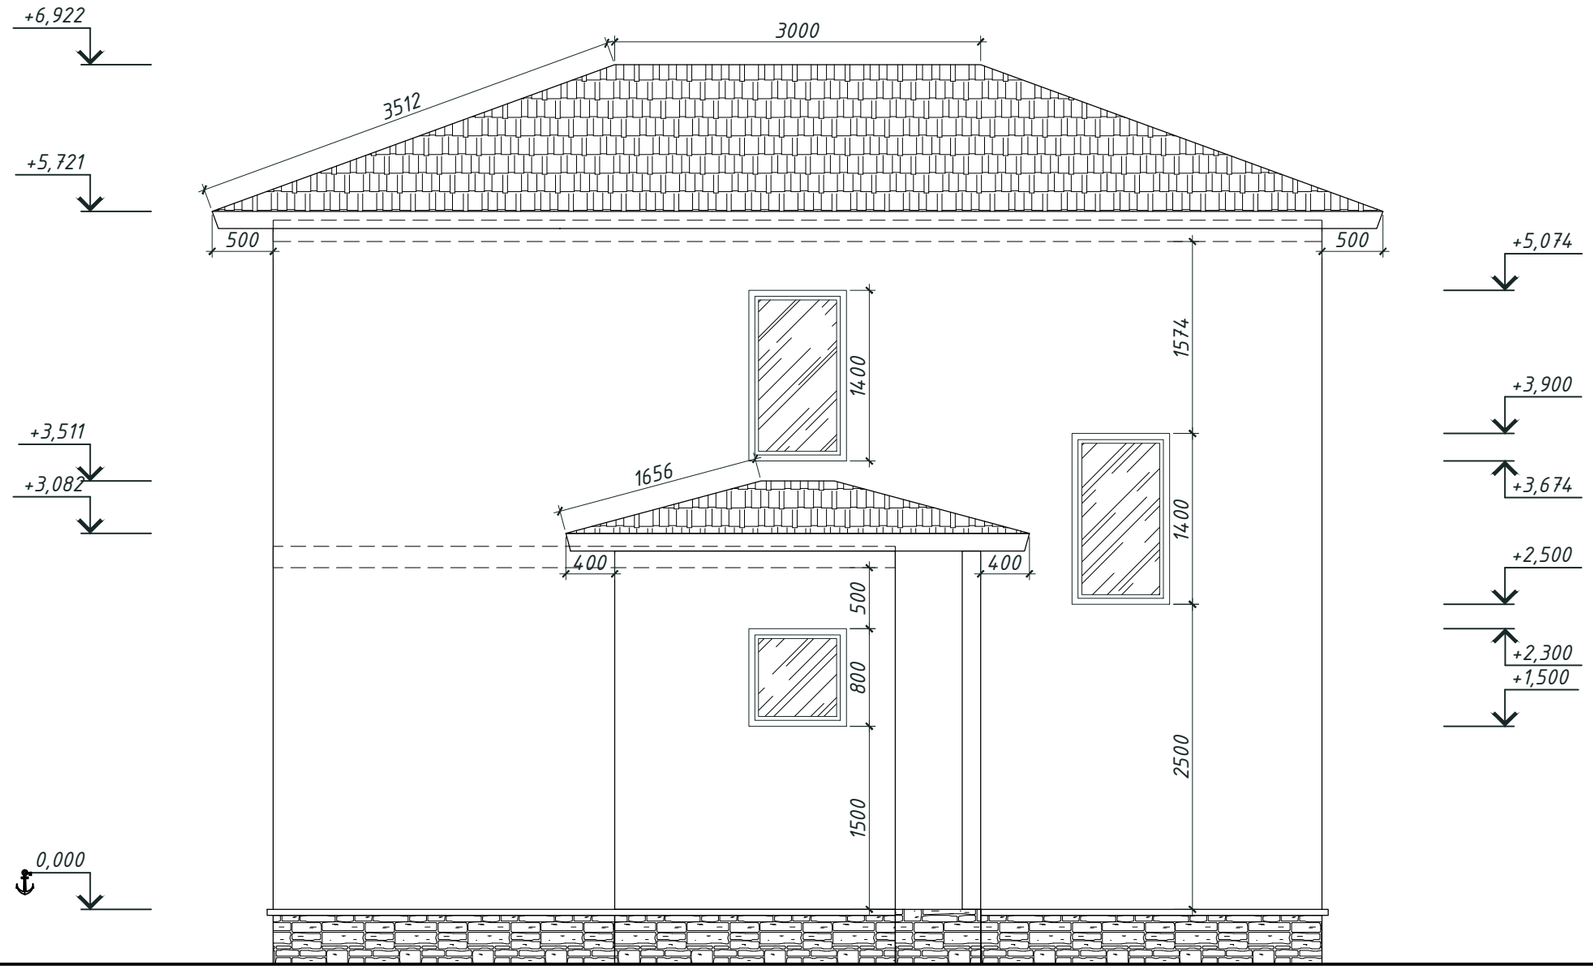

Изм.	Кол. уч.	Лист	№ док.	Подп.	Дата	120 м2		
							Стадия	Лист	Листов
Разраб.		Андриевская			05.17	Двухэтажный жилой дом	ЭП	6	
						Фасад Е-А	ООО "ДОМ"		

Формат А3

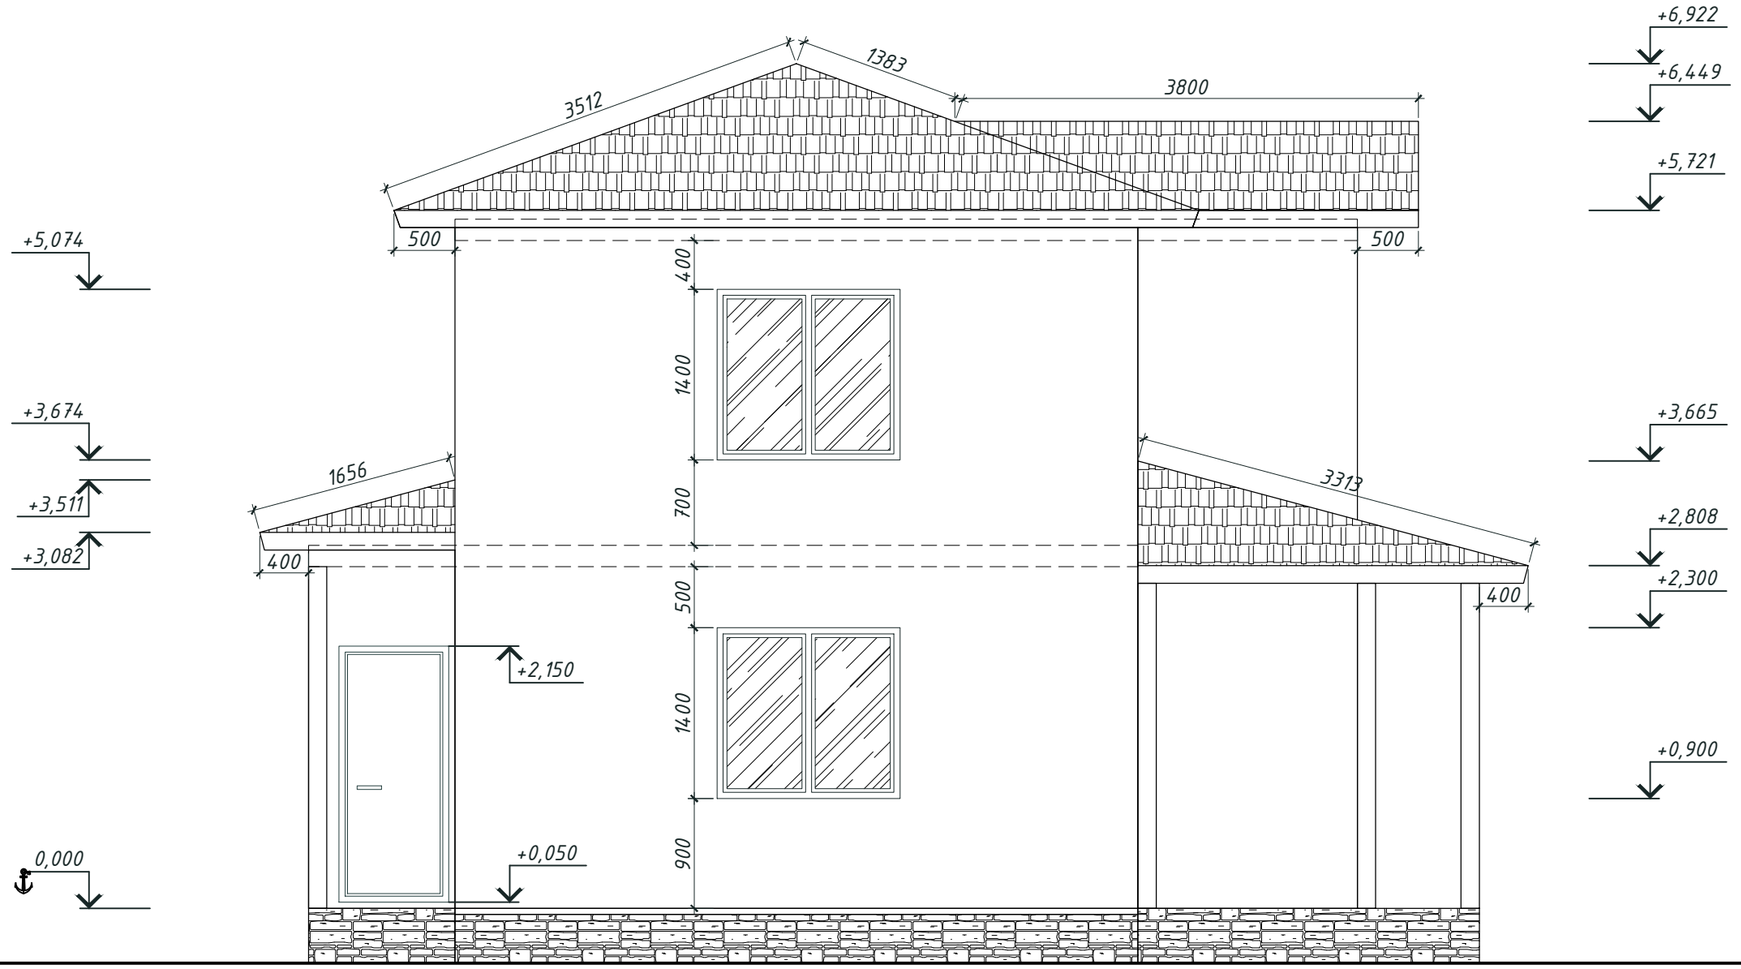

						120 м2		
Изм.	Кол. уч.	Лист	№ док.	Подп.	Дата			
Разраб.		Андриевская			05.17	Двухэтажный жилой дом	Стадия	Лист	Листов
							ЭП	7	
						Фасад 9-1	ООО "ДОМ"		

Формат А3

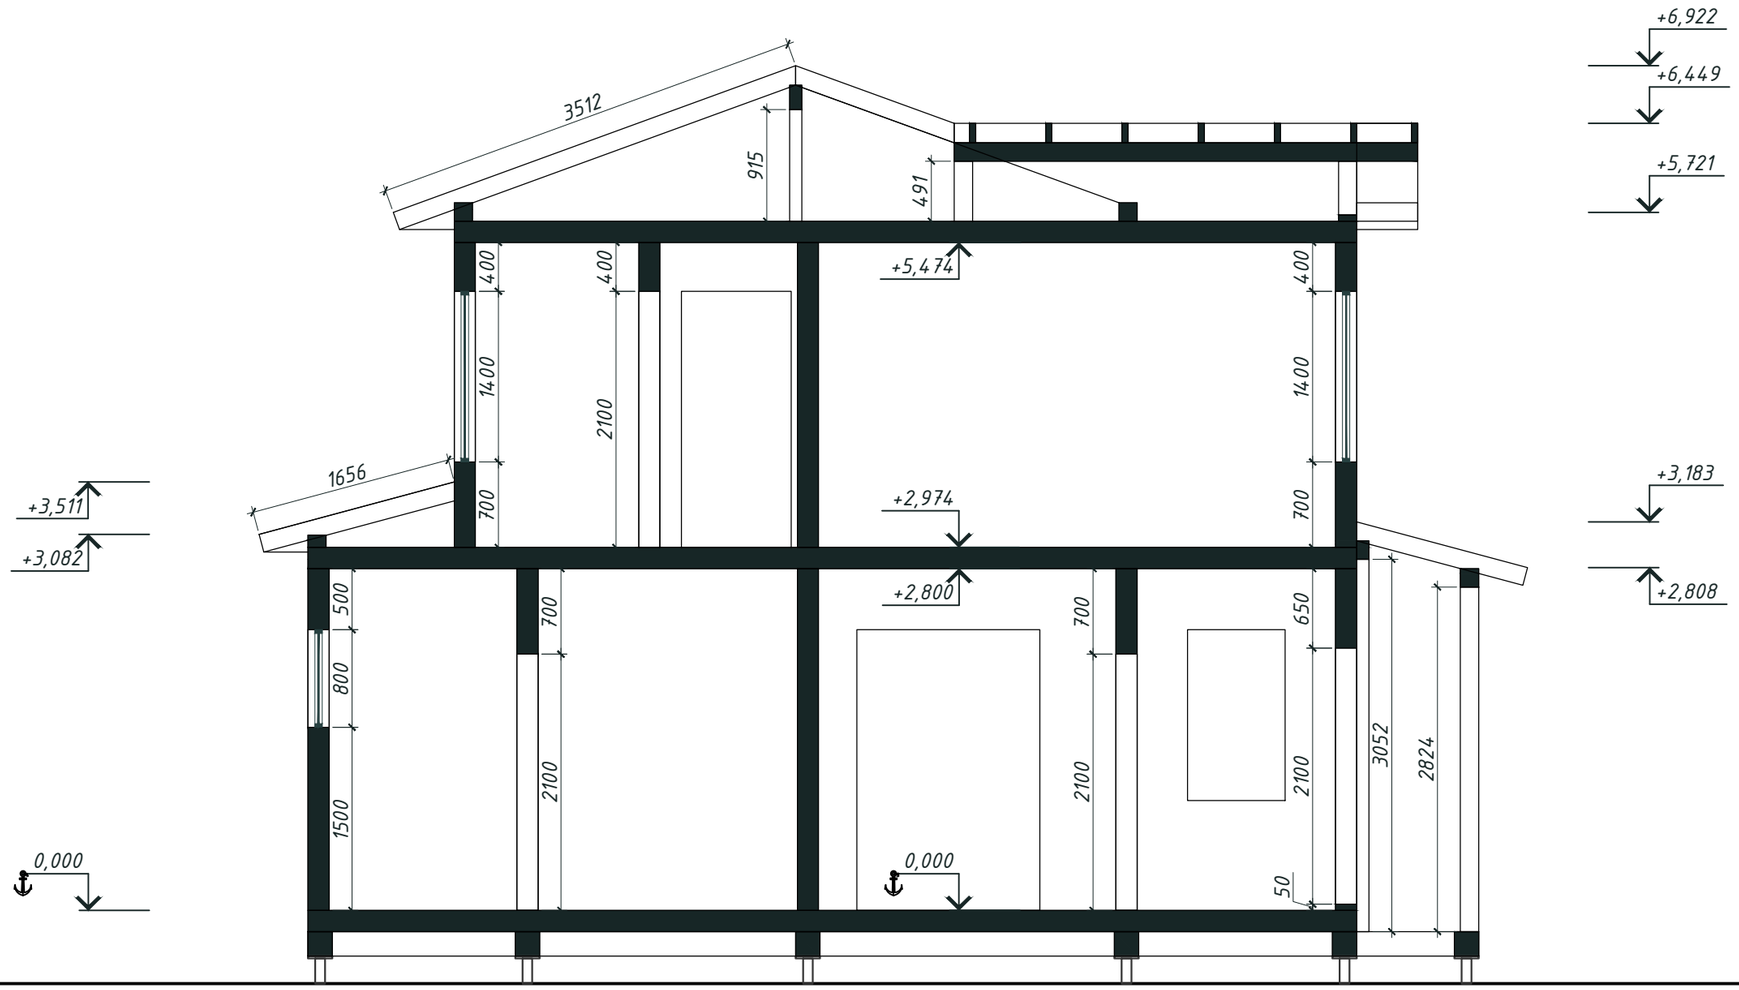

						120 м2		
Изм.	Кол. уч.	Лист	№ док.	Подп.	Дата			
Разраб.		Андриевская			05.17	Двухэтажный жилой дом	Стадия	Лист	Листов
							ЭП	8	
						Разрез 1-1	ООО "ДОМ"		

Формат А3