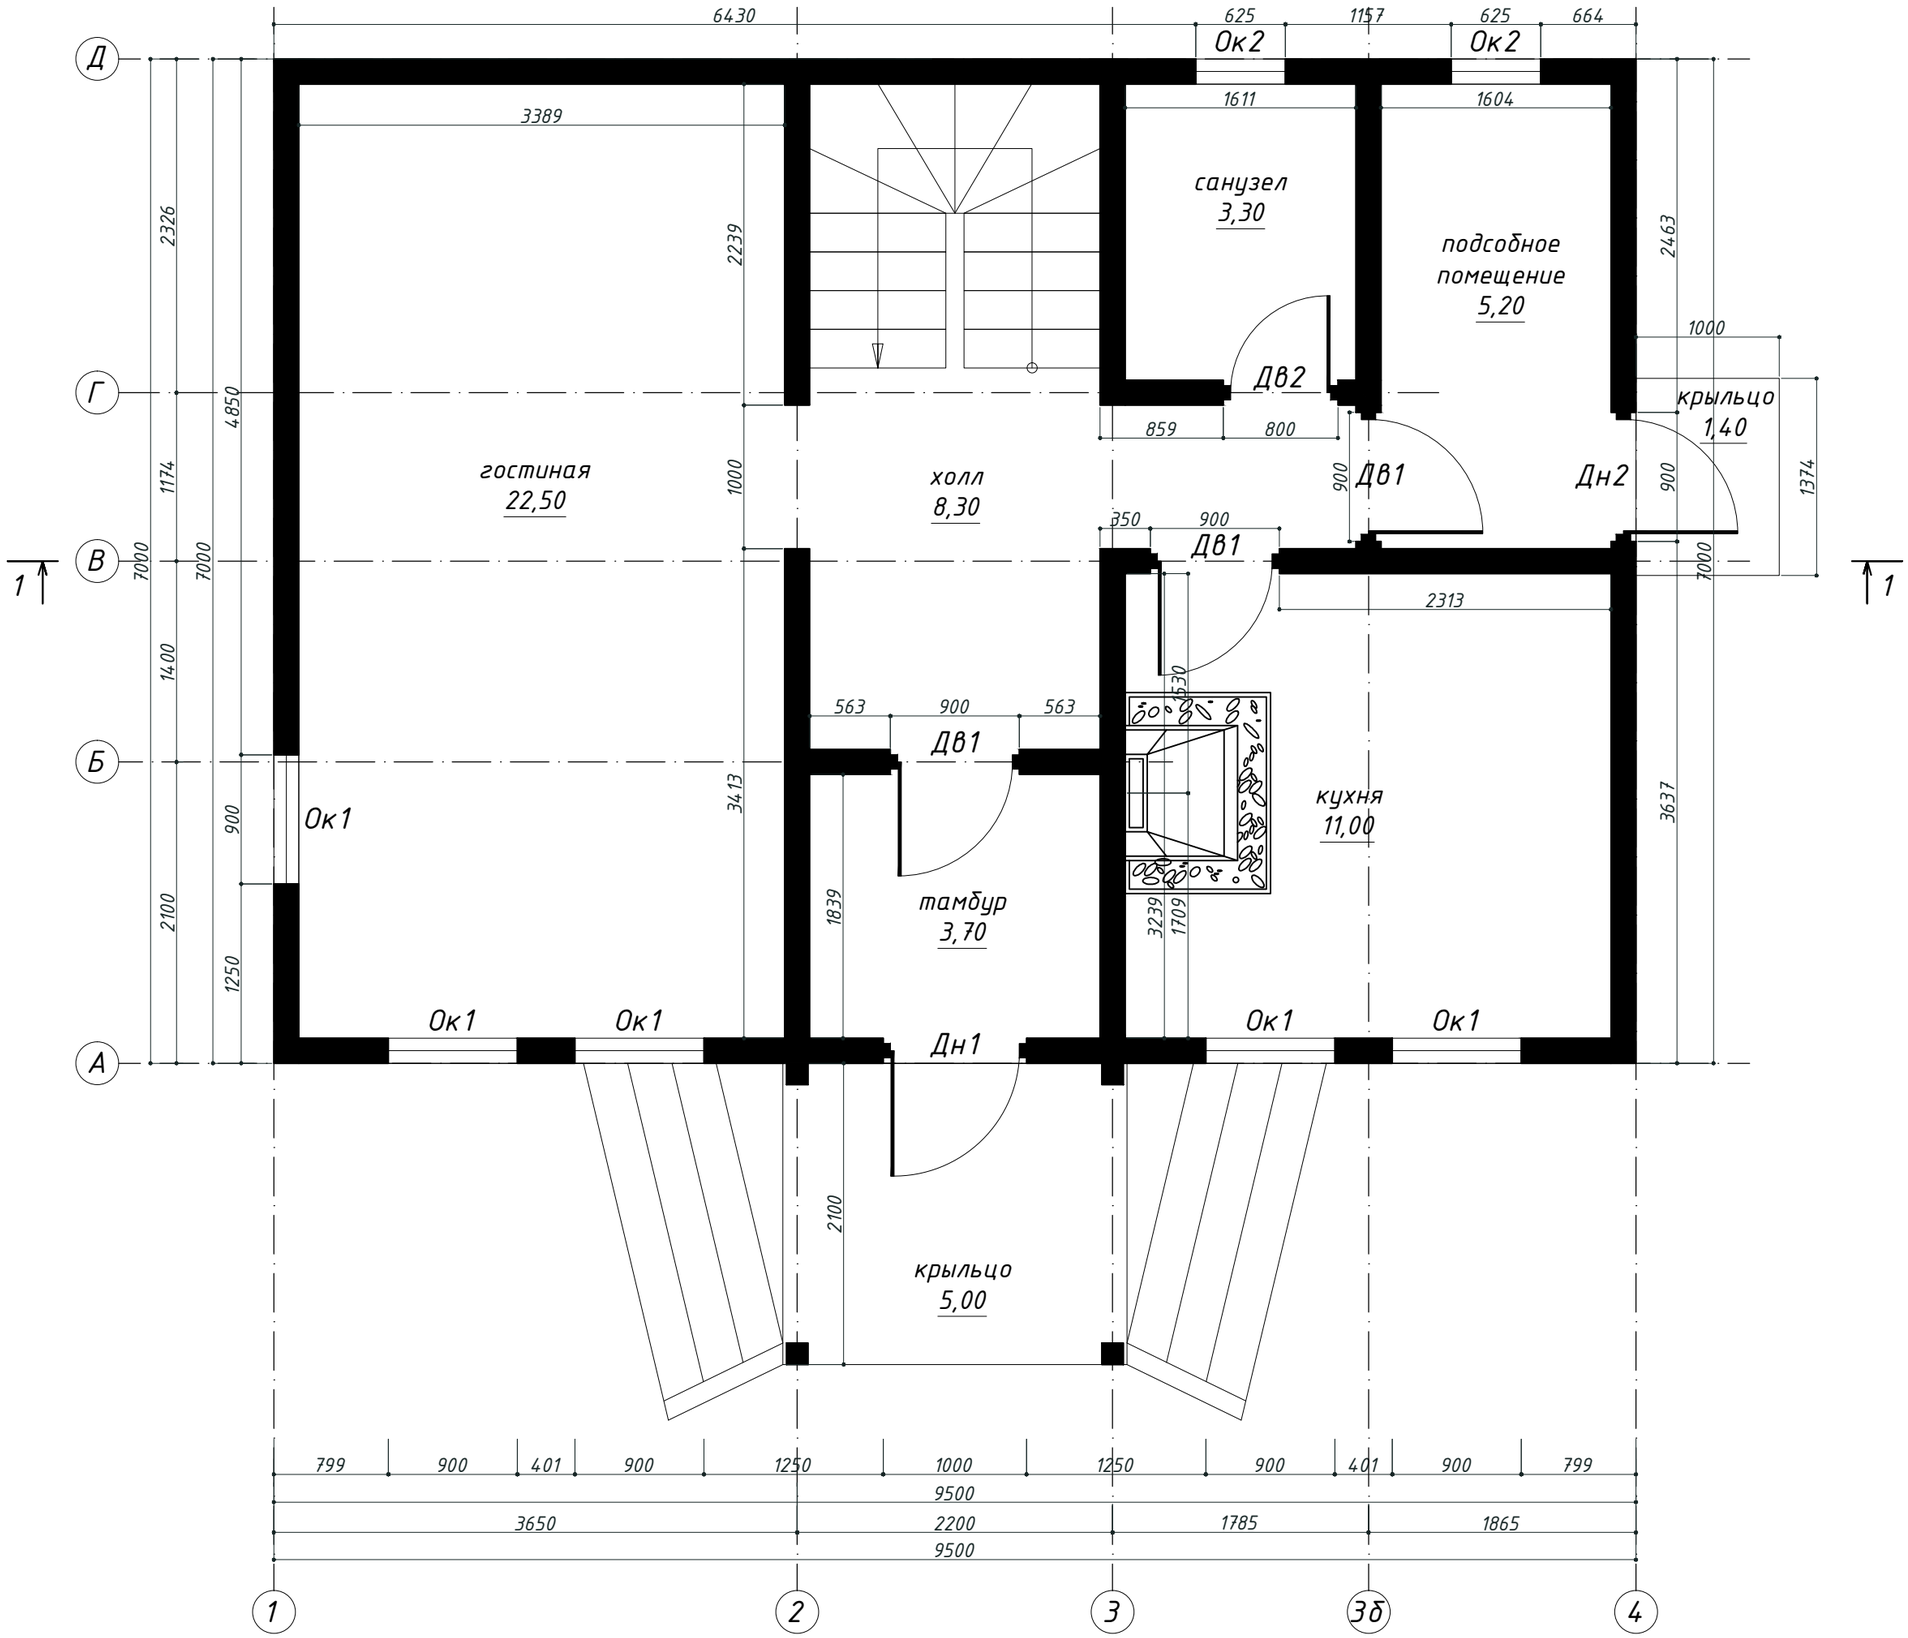
Д
Г
В
Б
А
1
1
6430
625
1157
625
664
Ок2
Ок2
3389
1611
1604
санузел
3,30
подсобное
помещение
5,20
2326
2239
2463
1000
ДВ2
крыльцо
1,40
859
800
4850
гостиная
22,50
1000
холл
8,30
900
ДВ1
Дн2
900
1374
1174
350
900
ДВ1
7000
7000
1000
2313
1400
563
900
563
ДВ1
1530
Ок1
3413
кухня
11,00
3637
900
тамбур
3,70
1839
3239
1709
2100
1250
Ок1
Ок1
Дн1
Ок1
Ок1
2100
крыльцо
5,00
799
900
401
900
1250
1000
1250
900
401
900
799
9500
3650
2200
1785
1865
9500
1
2
3
3б
4