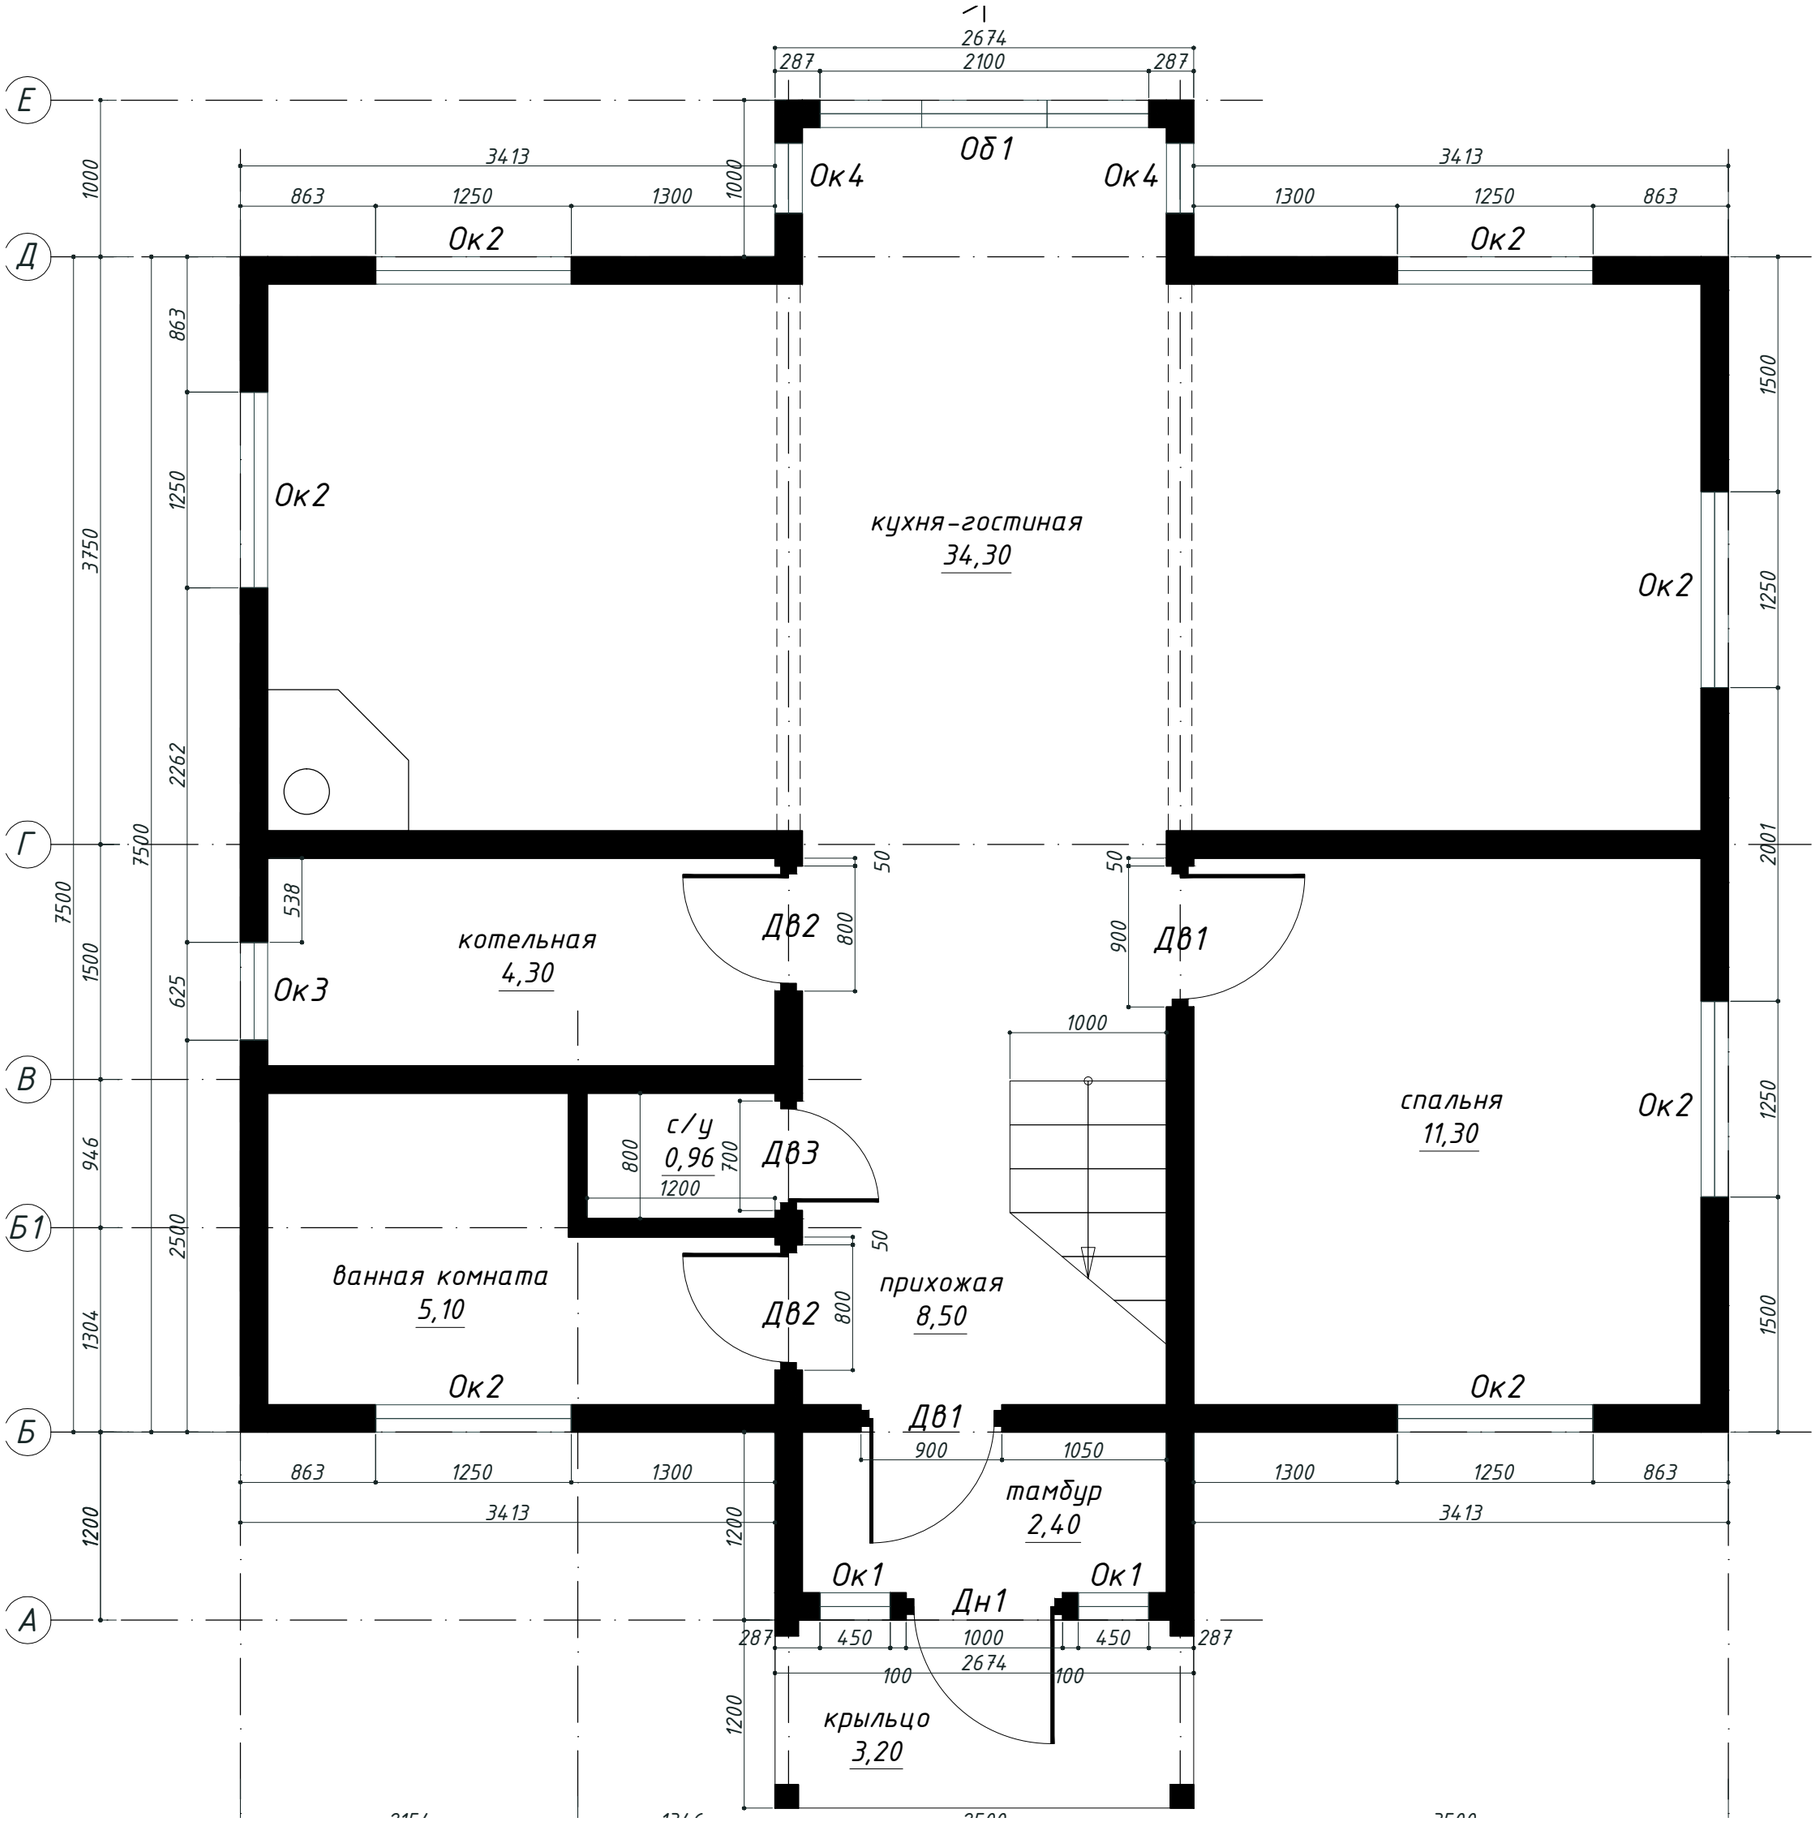

Е
Д
Г
В
Б1
Б
А
2674
287
2100
287
Об1
Ок4
Ок4
3413
863
1250
1300
1000
Ок2
Ок2
Ок2
Ок2
Ок2
Ок2
Ок2
Ок3
кухня-гостиная
34,30
котельная
4,30
Дв2
Дв1
Дв3
Дв2
Дв1
с/у
0,96
ванная комната
5,10
прихожая
8,50
спальня
11,30
тамбур
2,40
Ок1
Ок1
Дн1
крыльцо
3,20
1500
1250
2001
1000
863
1250
2262
625
538
800
900
700
1200
50
946
2500
1304
1200
3750
7500
900
1050
450
100